


PRELUNGITOR TIJA

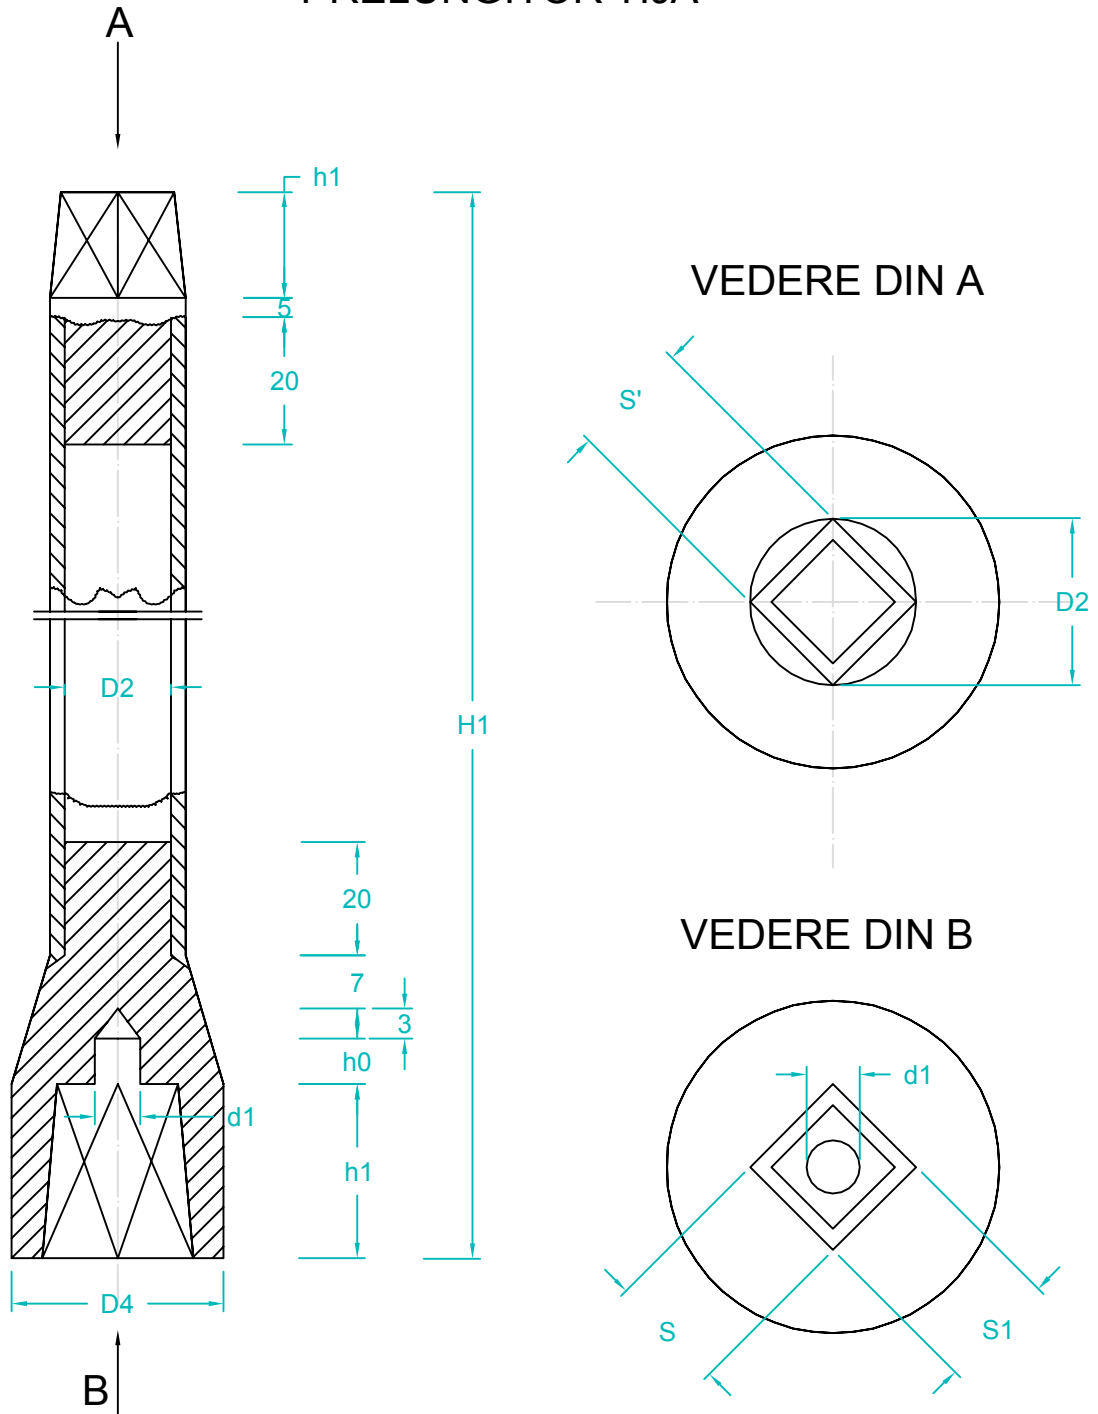

NOTA:

- teava pentru acest prelungitor va fi de constructie SR 6898-1:95 de 4 mm grosime.

Verificator/ Expert	Nume	Semnatura	Cerinta	Referat / Expertiza Nr. / Data
S.C. SNIF PROIECT S.A. Targoviste Numar de inmatriculare J15/925/2005				Beneficiar: S.C. CONPET S.A. PLOIESTI
Pr. nr. 304				
Specificatie	Nume	Semnatura	Scara:	"Inlocuire conducta de transport titei Ø5 9/16" Statie Ghelinta - Rampa Imeci pe tronsonul Pârâu Sohodol - depozit vechi Ghelinta, in lungime de cca. 4.800m"
Sef proiect	Ing. Costea Paul			
Desenat	Ing. Radu Florin		Data:	
Proiectat	Ing. Costea Paul		2015	
Prelungitor tija				Pl. nr. 23