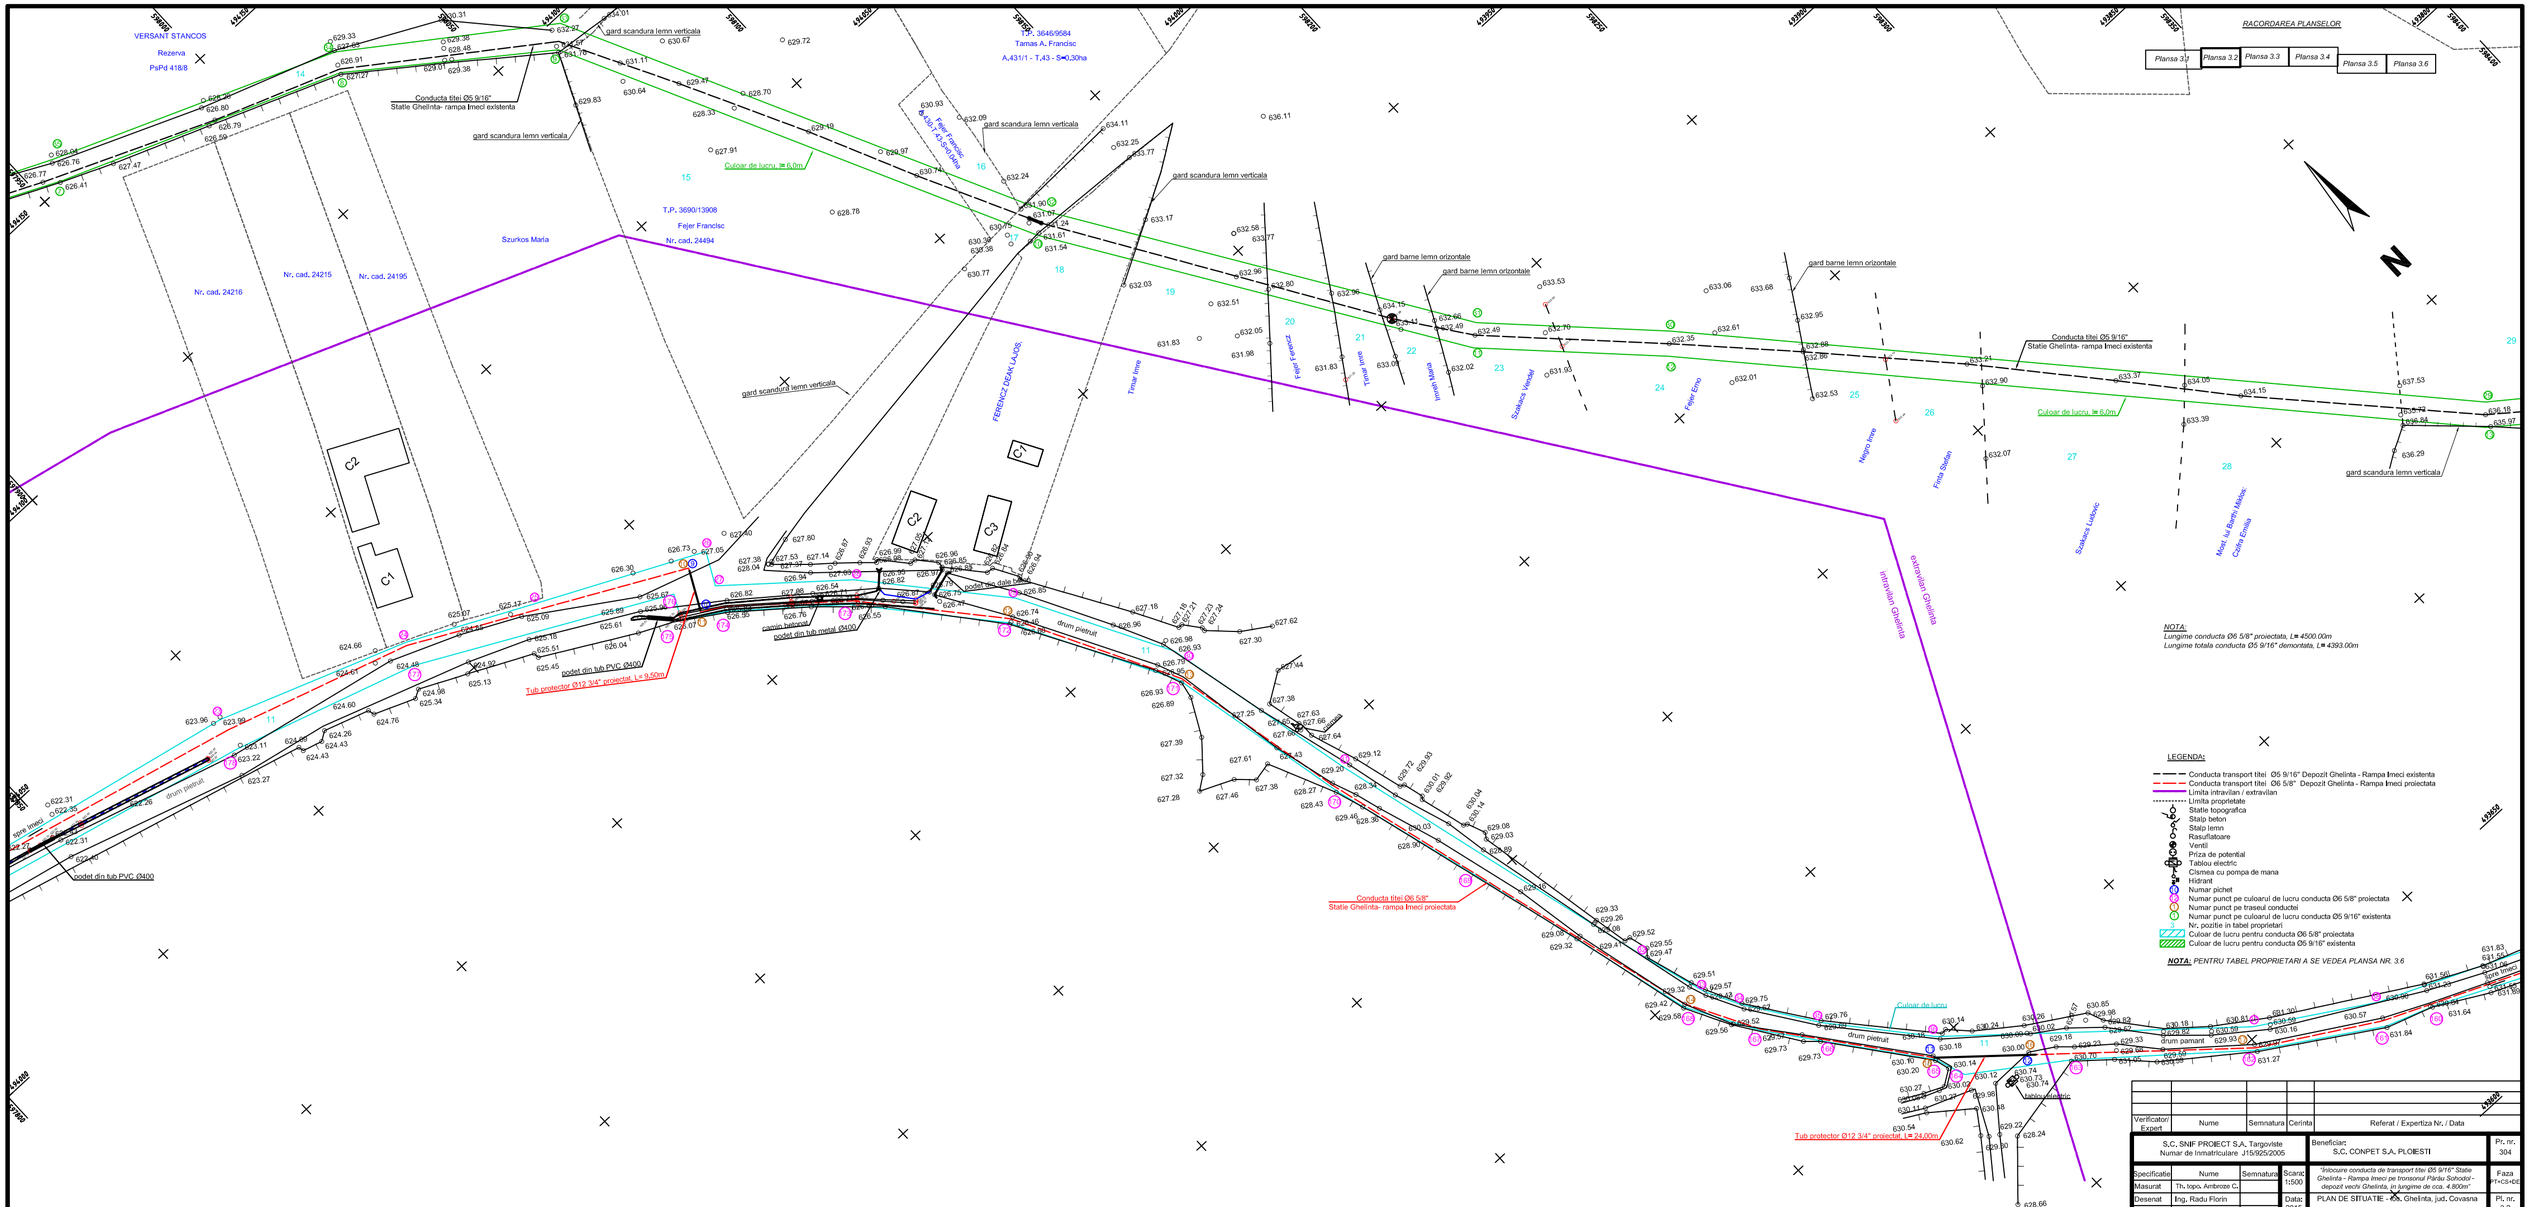
RACORDAREA PLANSELOR
Plansa 3.1
Plansa 3.2
Plansa 3.3
Plansa 3.4
Plansa 3.5
Plansa 3.6
VERSANT STANCOS
Rezerva
PsPd 418/8
Nr, cad, 24216
Nr, cad, 24215
Nr, cad, 24195
Szurkos Maria
T.P. 3646/9584
Tamas A, Francisc
A,431/1 - T,43 - S=0,30ha
T.P, 3690/13908
Fejer Francisc
Nr, cad, 24494
FERENCZ DEAK-LAJOS
Fejer Ferenc
Fejer Francisc
Tinar Ioan
Tinar Irina
Tinar Maria
Szabacs Vendel
Fejer Erno
Negru Ieno
Fina Stefan
Szabacs Ludovic
Most. Ist Bogdan Mihoc
Csifo Emilia
extravilan Gheinita
intravilan Gheinita
C1
C2
C3
gard scandura lemn verticala
gard barne lemn orizontale
Conducta titei Ø5 9/16"
Statie Gheiinta- rampa Imeci existenta
Culoar de lucru, l= 6,0m
Conducta titei Ø6 5/8"
Statie Gheiinta- rampa Imeci proiectata
Tub protector Ø12 3/4" proiectat, L= 9,50m
Tub protector Ø12 3/4" proiectat, L= 24,00m
podet din tub PVC Ø400
podet din tub metal Ø400
pasim betonat
drum pietruit
drum pamant
Culoar de lucru
Stalp beton
Stalp lemn
Camin vizitare
Camin cu pompa de mana
Hidrant
NOTA:
Lungime conducta Ø6 5/8" proiectata, L= 4500.00m
Lungime totala conducta Ø5 9/16" demontata, L= 4393.00m
LEGENDA:
Conducta transport titei Ø5 9/16" Depozit Gheiinta - Rampa Imeci existenta
Conducta transport titei Ø6 5/8" Depozit Gheiinta - Rampa Imeci proiectata
Limita intravilan / extravilan
Limita proprietate
Statie topografica
Stalp beton
Stalp lemn
Rasufltatoare
Ventil
Priza de potential
Tablou electric
Camera cu pompa de mana
Hidrant
Numar pichet
Numar punct pe culoarul de lucru conducta Ø6 5/8" proiectata
Numar punct pe traseul conductei
Numar punct pe culoarul de lucru conducta Ø5 9/16" existenta
Nr, pozitie in tabel proprietari
Culoar de lucru pentru conducta Ø6 5/8" proiectata
Culoar de lucru pentru conducta Ø5 9/16" existenta
NOTA: PENTRU TABEL PROPRIETARI A SE VEDEA PLANSA NR. 3.6
Verificator/ Expert
Nume
Semnatura
Cerinta
Referat / Expertiza Nr. / Data
S.C. SNIF PROIECT S.A. Targoviste
Numar de inmatriculare J15/925/2005
Beneficiar:
S.C. CONPET S.A. PLOIESTI
Pr. nr. 304
Specificatie
Nume
Semnatura
Scara: 1:500
Faza DTAC+DE
Masurat
Ing. topo. Ambroze C.
Desenat
Ing., Radu Florin
Data: 2015
Sef proiect
Ing., Costea Paul
"Inlocuire conducta de transport titei Ø5 9/16" Statie Gheiinta - Rampa Imeci pe tronsonul Pârâu Sohodol - depozit vechi Gheiinta, in lungime de cca. 4.800m"
PLAN DE SITUATIE - Ex. Gheiinta, jud. Covasna
Pl. nr. 3.2