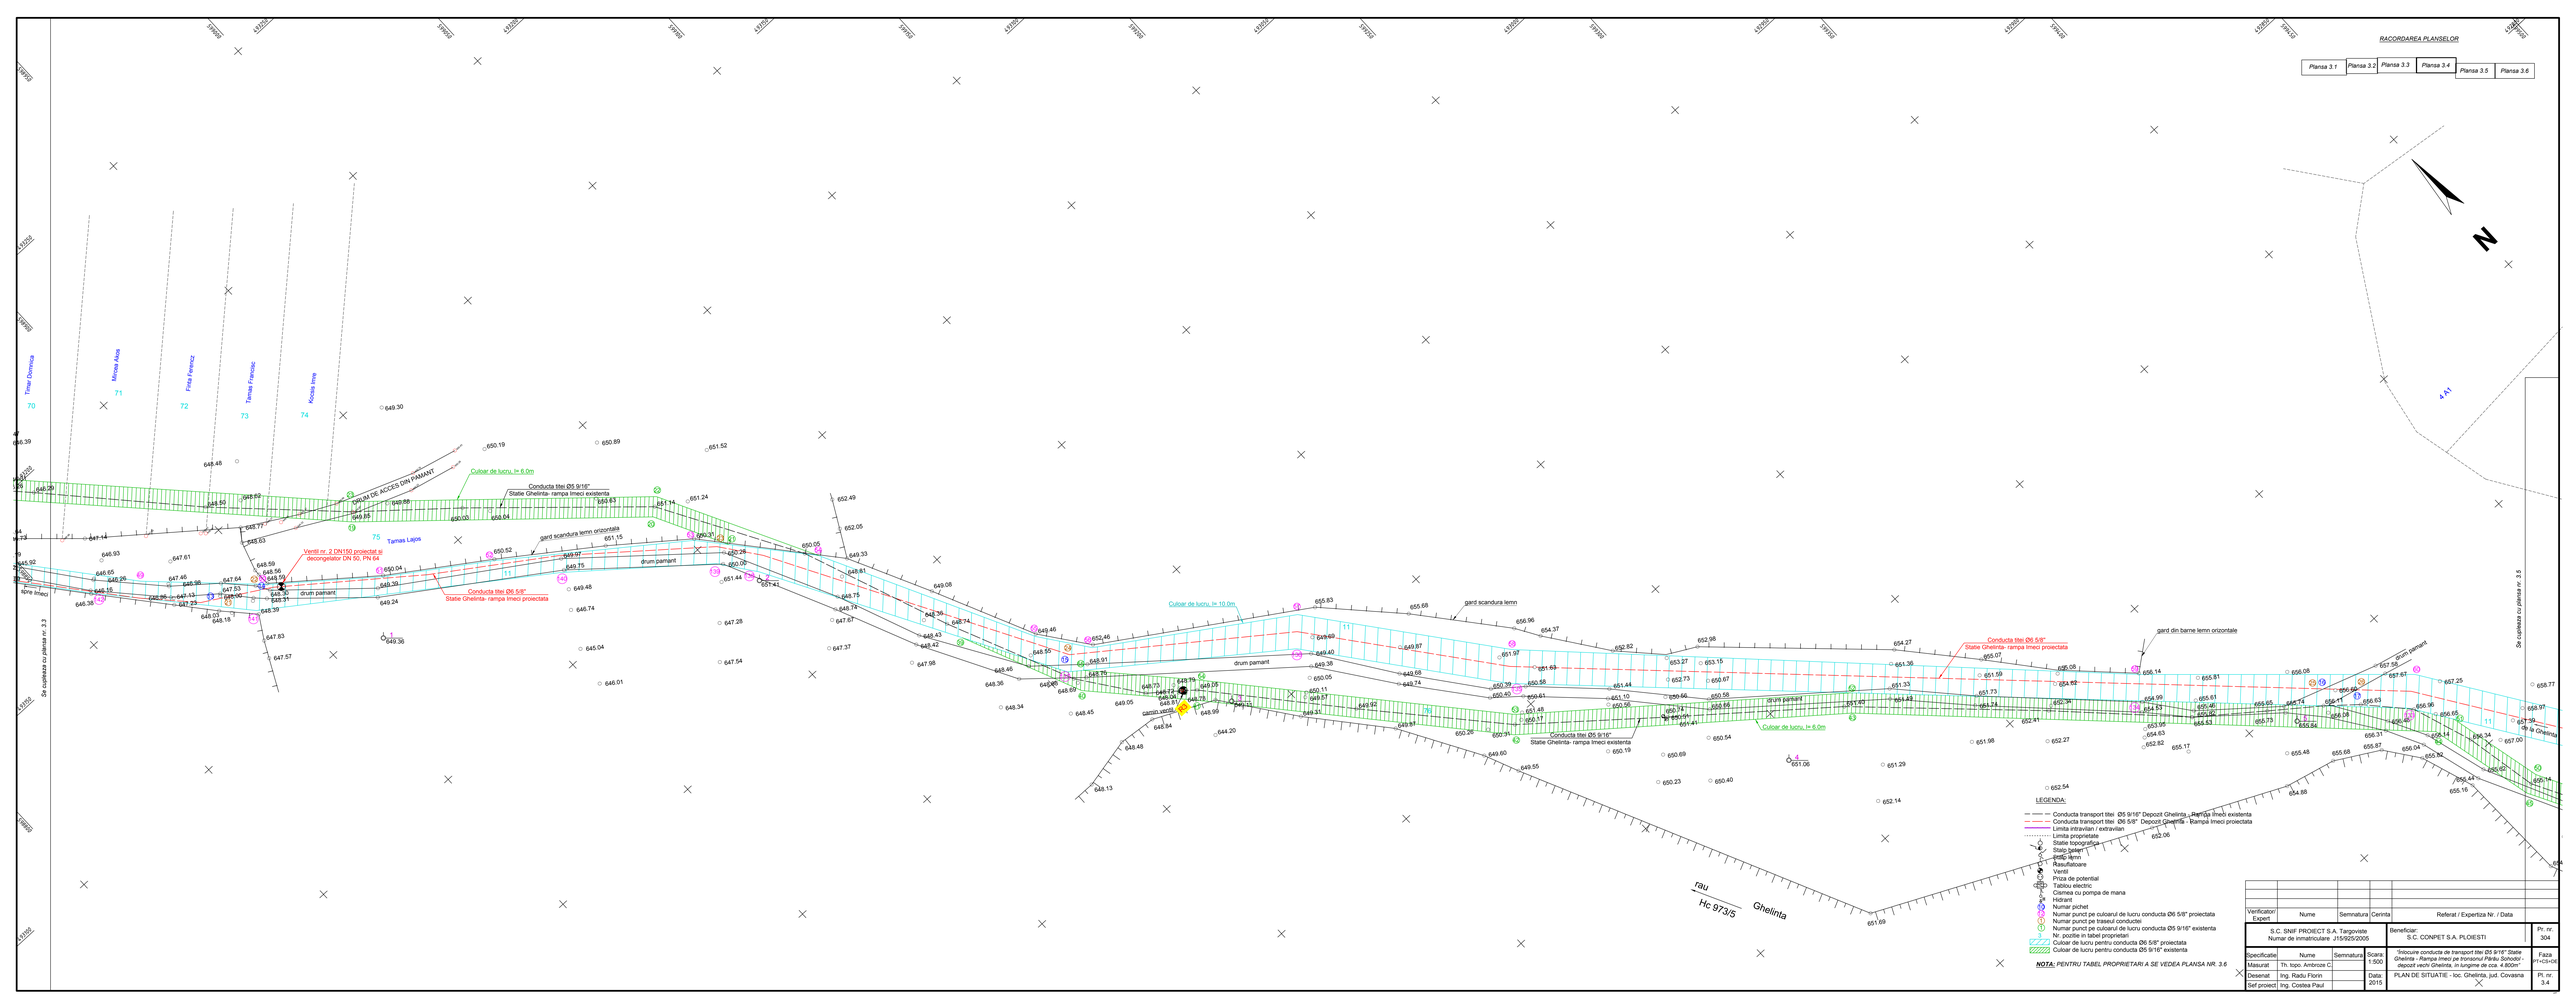
RACORDAREA PLANSELOR
Planșa 3.1
Planșa 3.2
Planșa 3.3
Planșa 3.4
Planșa 3.5
Planșa 3.6
Se racordeaza cu planșa nr. 3.3
Se racordeaza cu planșa nr. 3.5
Timar Dominica
Mircea Alois
Fista Ferenczi
Tamas Francisc
Acsisa Irina
Tamas Lajos
70
71
72
73
74
75
Conducta titei Ø5 9/16" Statie Ghelinta- rampa Imeci existenta
Conducta titei Ø6 5/8" Statie Ghelinta- rampa Imeci proiectata
Culoar de lucru, l= 6.0m
Culoar de lucru, l= 10.0m
RAMPA DE ACCES DIN PAMANT
gard scandura lemn orizontala
gard scandura lemn
gard din barne lemn orizontale
drum pamant
Ventil nr. 2 DN150 proiectat si decongelator DN 50, PN 64
Statie topografica
Statie Solar
Stalp lemn
Rasuflatoare
Ventil
Priza de potential
Tablou electric
Cismea cu pompa de mana
Hidrant
Numar pichet
Numar punct pe culoarul de lucru conducta Ø6 5/8" proiectata
Numar punct pe traseul conductei
Numar punct pe culoarul de lucru conducta Ø5 9/16" existenta
Nr. pozitie in tabel proprietari
Culoar de lucru pentru conducta Ø6 5/8" proiectata
Culoar de lucru pentru conducta Ø5 9/16" existenta
rau
Hc 973/5
Ghelinta
4.41
N
LEGENDA:
Conducta transport titei Ø5 9/16" Depozit Ghelinta - Rampa Imeci existenta
Conducta transport titei Ø6 5/8" Depozit Ghelinta - Rampa Imeci proiectata
Limita intravilan / extravilan
Limita proprietate
NOTA: PENTRU TABEL PROPRIETARI A SE VEDEA PLANSA NR. 3.6
Verificator/ Expert
Nume
Semnatura
Cerinta
Referat / Expertiza Nr. / Data
S.C. SNIF PROIECT S.A. Targoviste
Numar de inmatriculare J15/925/2005
Beneficiar: S.C. CONPET S.A. PLOIESTI
Pr. nr. 304
Specificatie
Nume
Semnatura
Scara: 1:500
Faza: PT+DE
Masurat
Th. topo. Ambrozie C.
Desenat
Ing. Radu Florin
Data: 2015
Sef proiect
Ing. Costea Paul
"Inlocuire conducte de transport titei Ø5 9/16" Statie Ghelinta -Rampa Imeci pe tronsonul Parau Sonodor/ depozit vechi Ghelinta, in lungime de cca. 4.800m"
PLAN DE SITUATIE - loc. Ghelinta, jud. Covasna
Pl. nr. 3.4