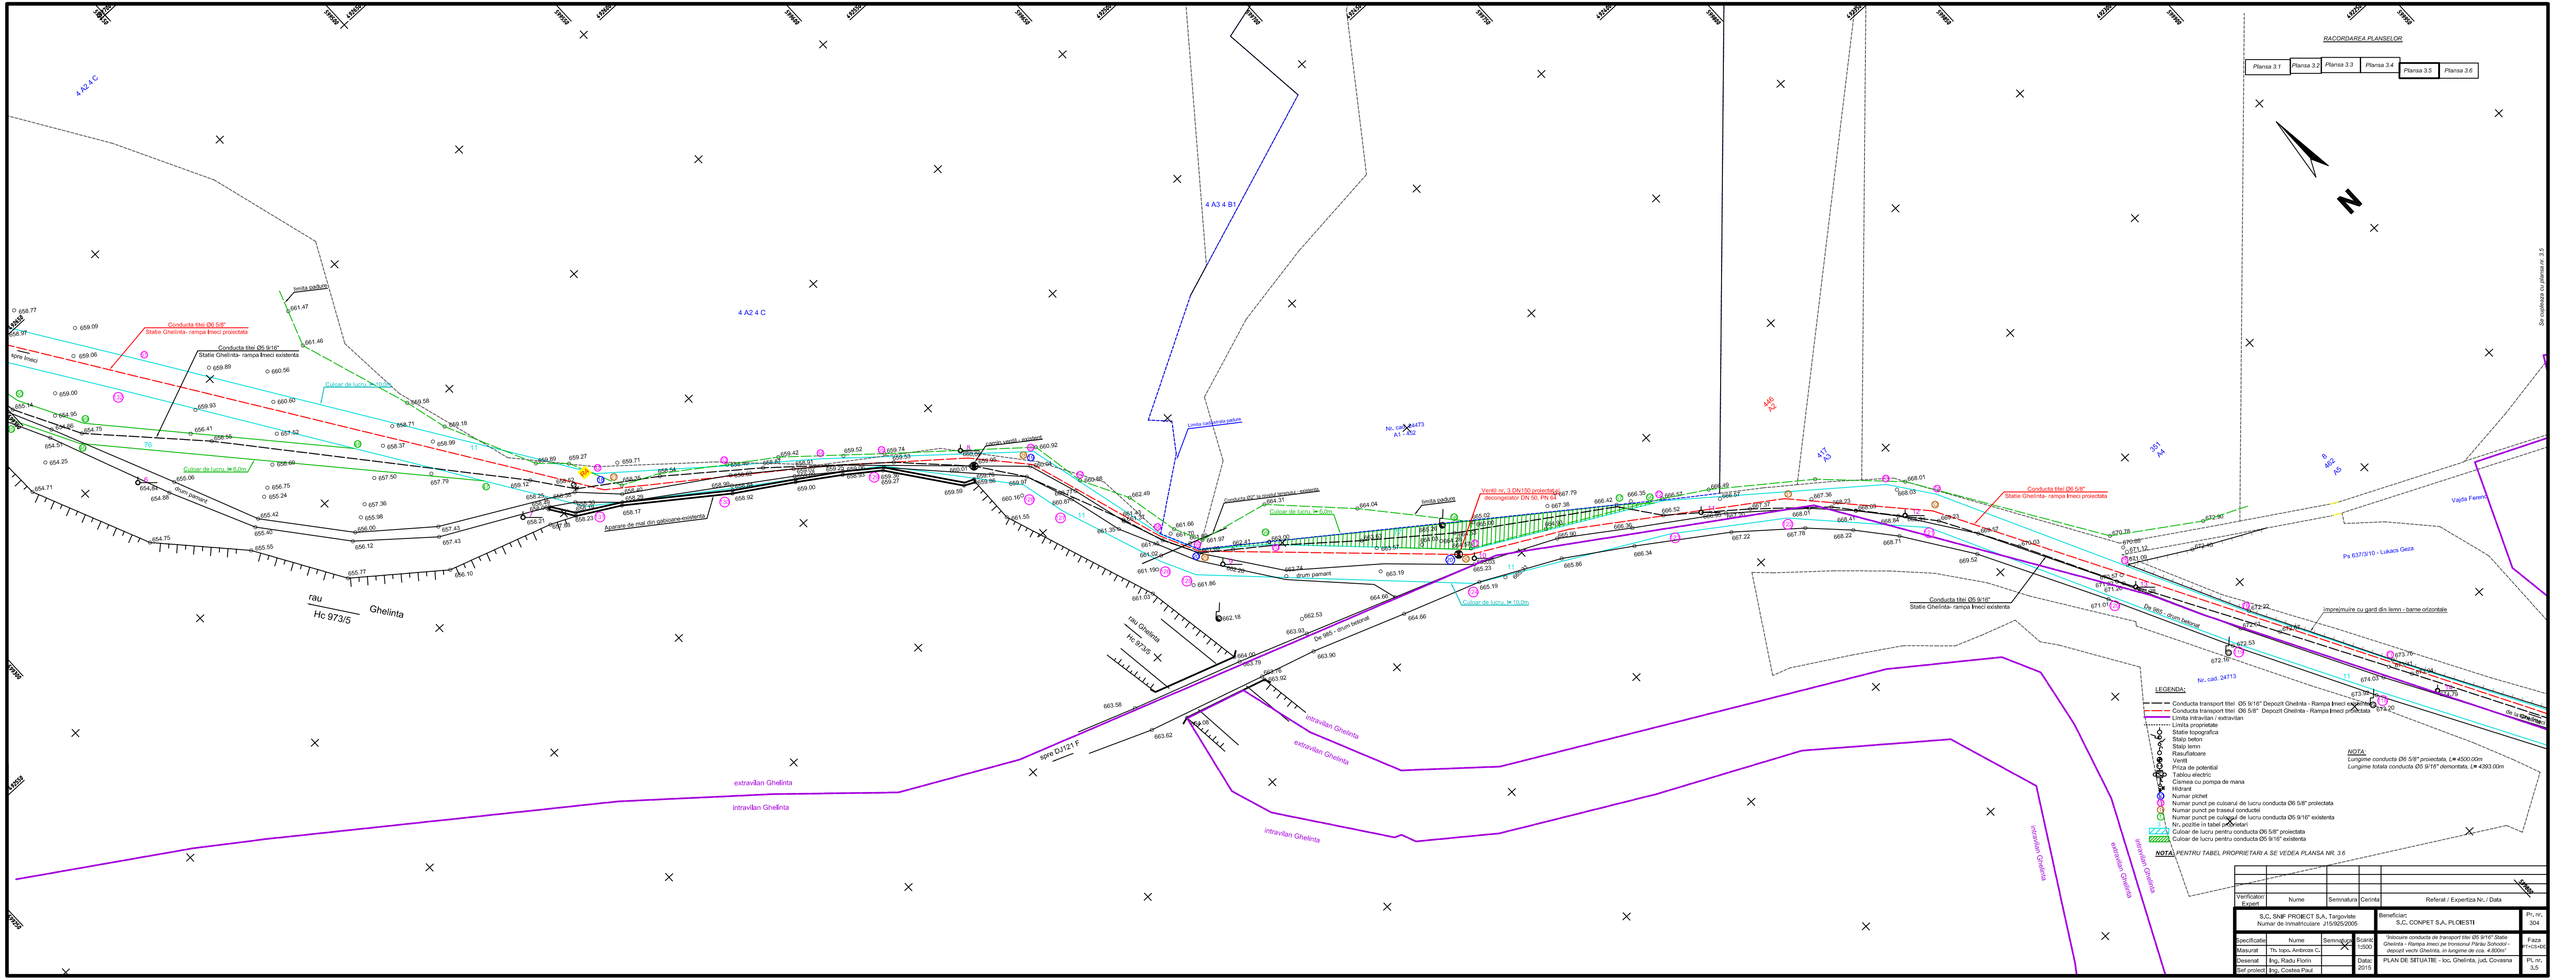
RACORDAREA PLANSELOR
Planșa 3.1
Planșa 3.2
Planșa 3.3
Planșa 3.4
Planșa 3.5
Planșa 3.6
N
4 A2 4 C
4 A3 4 B1
Conducta tiței Ø6 5/8"
Stație Ghelinta- rampa înec proiectata
Conducta tiței Ø5 9/16"
Stație Ghelinta- rampa înec existenta
Conducta tiței Ø6 5/8"
Stație Ghelinta- rampa înec proiectata
Conducta tiței Ø5 9/16"
Stație Ghelinta- rampa înec existenta
Culoar de lucru l= 6,0m
Culoar de lucru l= 6,0m
Culoar de lucru l= 10,0m
Culoar de lucru l= 10,0m
Aparare de mal din gabioane-existenta
Ventil nr. 3 DN150 proiectat
Reconigrator DN 50, PN 64
Limita pasune
Limita pasune
Limita vecini - existenta
Conducta tipr la statia terminal - existenta
Nr. cad. 24473
A1
A2
Nr. cad. 24713
rau Ghelinta
Hc 973/5
rau Ghelinta
Hc 973/5
drum pamant
De sters - drum balastat
De sters - drum balastat
De sters - drum balastat
spre DJ121 F
Pc 637/3/10 - Lukacs Geza
Vadu Fanetii
imprejmuire cu gard din lemn - bare orizontale
extravilan Ghelinta
intravilan Ghelinta
extravilan Ghelinta
intravilan Ghelinta
extravilan Ghelinta
intravilan Ghelinta
extravilan Ghelinta
intravilan Ghelinta
LEGENDA:
Conducta transport titei Ø5 9/16" Depozit Ghelnita - Rampa înec existenta
Conducta transport titei Ø6 5/8" Depozit Ghelnita - Rampa înec proiectata
Limita intravilan / extravilan
Limita proprietate
Stalpi beton
Stalp lemn
Rasuflatoare
Ventil
Priza de potential
Tablou electric
Cismea cu pompa de mana
Hidrant
Numar pichet
Numar punct pe culoarul de lucru conducta Ø6 5/8" prolectata
Numar punct pe traseul conductei
Numar punct pe culoarul de lucru conducta Ø5 9/16" existenta
Nr. pozitie in tabel proprietari
Culoar de lucru pentru conducta Ø6 5/8" prolectata
Culoar de lucru pentru conducta Ø5 9/16" existenta
NOTA:
Lungime conducta Ø6 5/8" proiectata, L= 4500.00m
Lungime totala conducta Ø5 9/16" demontata, L= 4393.00m
NOTA PENTRU TABEL PROPRIETARI A SE VEDEA PLANSA NR. 3.6
Verificator Expert
Nume
Semnatura
Cerinta
Referat / Expertiza Nr. / Data
S.C. SNIF PROIECT S.A. Targoviste
Numar de inmatriculare J15/925/2005
Beneficiar:
S.C. CONPET S.A. PLOIESTI
Pr. nr. 304
Specificatie
Nume
Semnatura
Scara: 1:500
"Inlocuire conducta de transport titei Ø5 9/16" Statie Ghelinta - Rampa inec pe tronsonul Parau Sutodol - depozit vechi Ghelinta, in lungime de cca. 4.900m"
Faza: P+D+E
Proiectat
Ing. Radu Florin
Data: 2015
PLAN DE SITUATIE - loc. Ghelinta, jud. Covasna
Pl. nr. 3,5
Sef proiect
Ing. Costea Paul
Sa coincida cu planșa nr. 3.5