




Montarea in sant a conductei in fir continuu

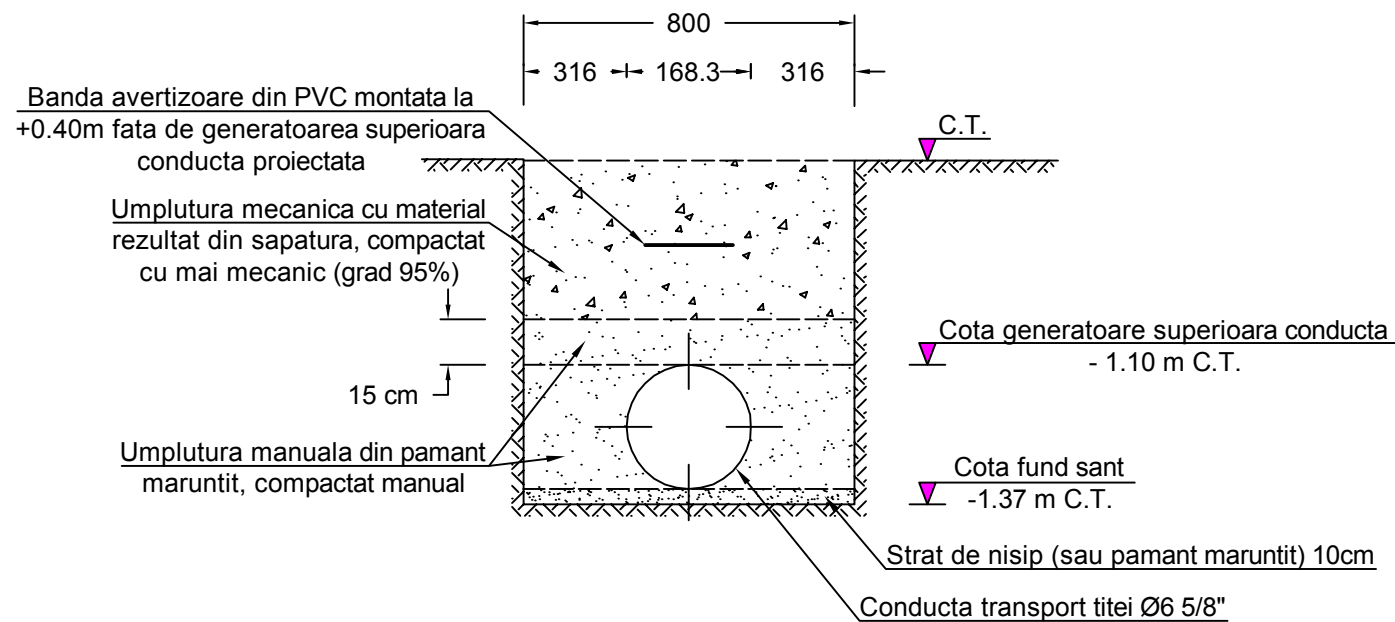

Groapa de pozitie pentru imbinare prin sudura a tronsoanelor de conducta

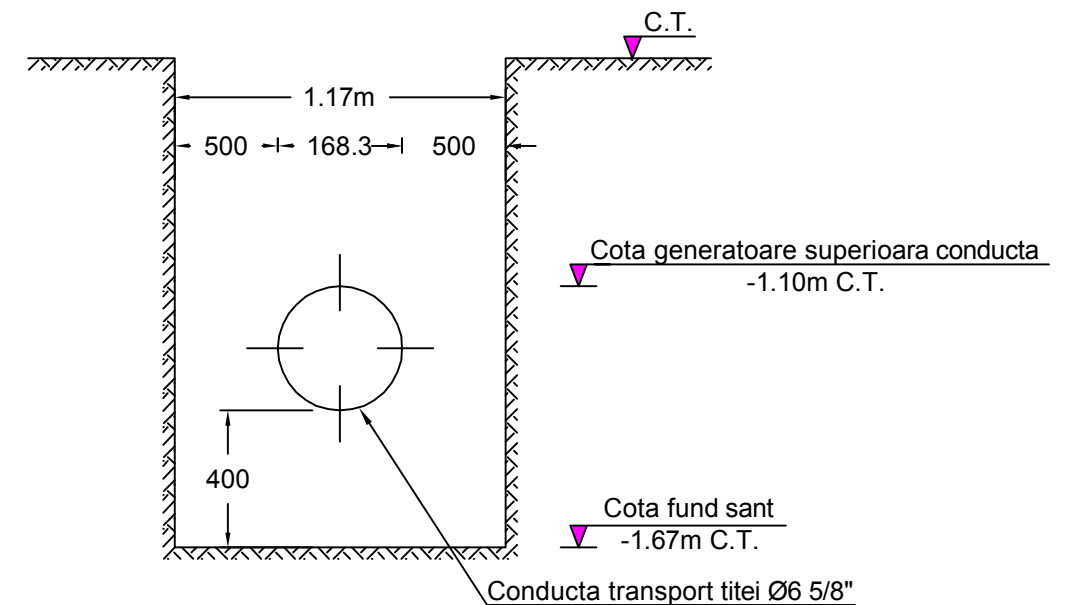

Montarea in sant a conductei la subtraversare drumuri balastate si betonate

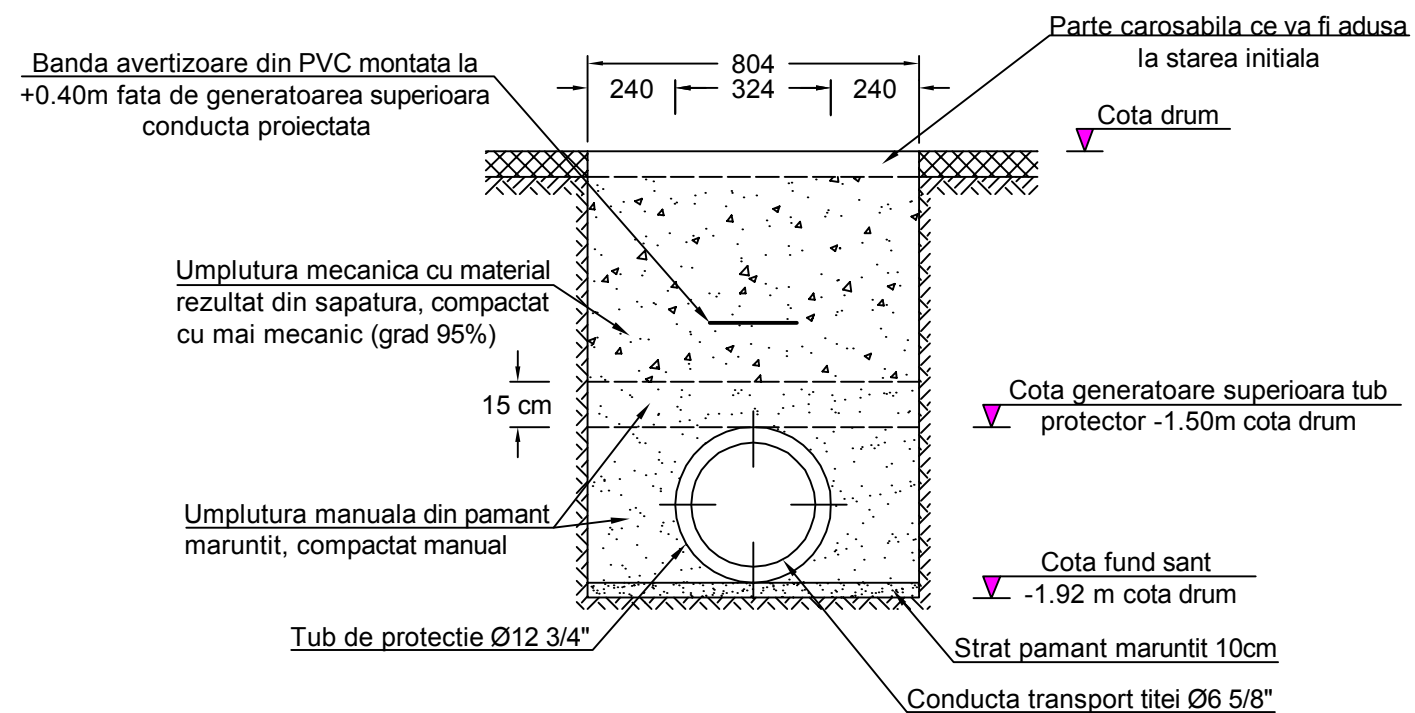

Nota:

Banda avertizoare va fi inscriptionata cu denumirea produsului transportat prin conducta.

Verificator/ Expert	Nume	Semnatura	Cerinta	Referat / Expertiza Nr. / Data	
S.C. SNIF PROIECT S.A. Targoviste Numar de inmatriculare J15/925/2005			Beneficiar: S.C. CONPET S.A. PLOIESTI		Pr. nr. 304
Specificatie	Nume	Semnatura	Scara:	"Înlocuire conducta de transport titei Ø5 9/16" Statie Ghelinta - Rampa Imeci pe tronsonul Pârâu Sohodol - depozit vechi Ghelinta, in lungime de cca. 4.800m"	Faza PT+CS+D
Sef proiect	Ing. Costea Paul				
Desenat	Ing. Radu Florin		Data: 2015	Montarea in sant a conductei transport titei Ø6 5/8"	Pl. nr. 31
Proiectat	Ing. Costea Paul				