PROFIL LONGITUDINAL - traseu conducta Φ6 5/8" proiectata, loc. Ghelinta, jud. Covasna

scara 1:1000 / 1:200

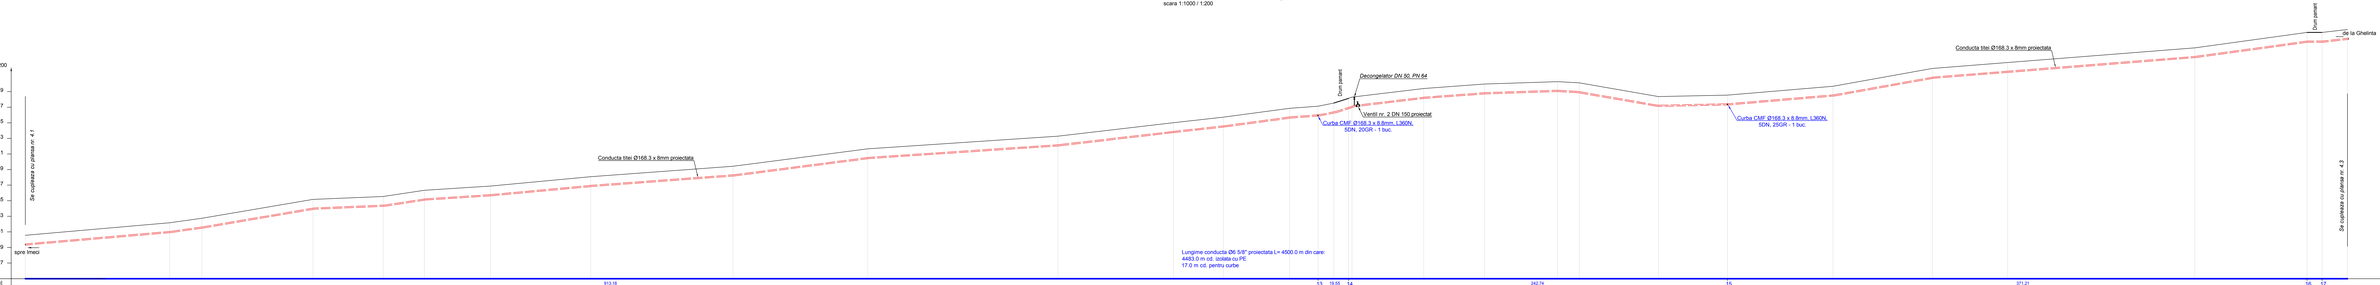

| | | |