Profil longitudinal prin conducta Ø6 5/8" proiectata, la traversare drum balastat intre pichetii 9 - 10, loc. Ghelinta, jud. Covasna

scara 1:100

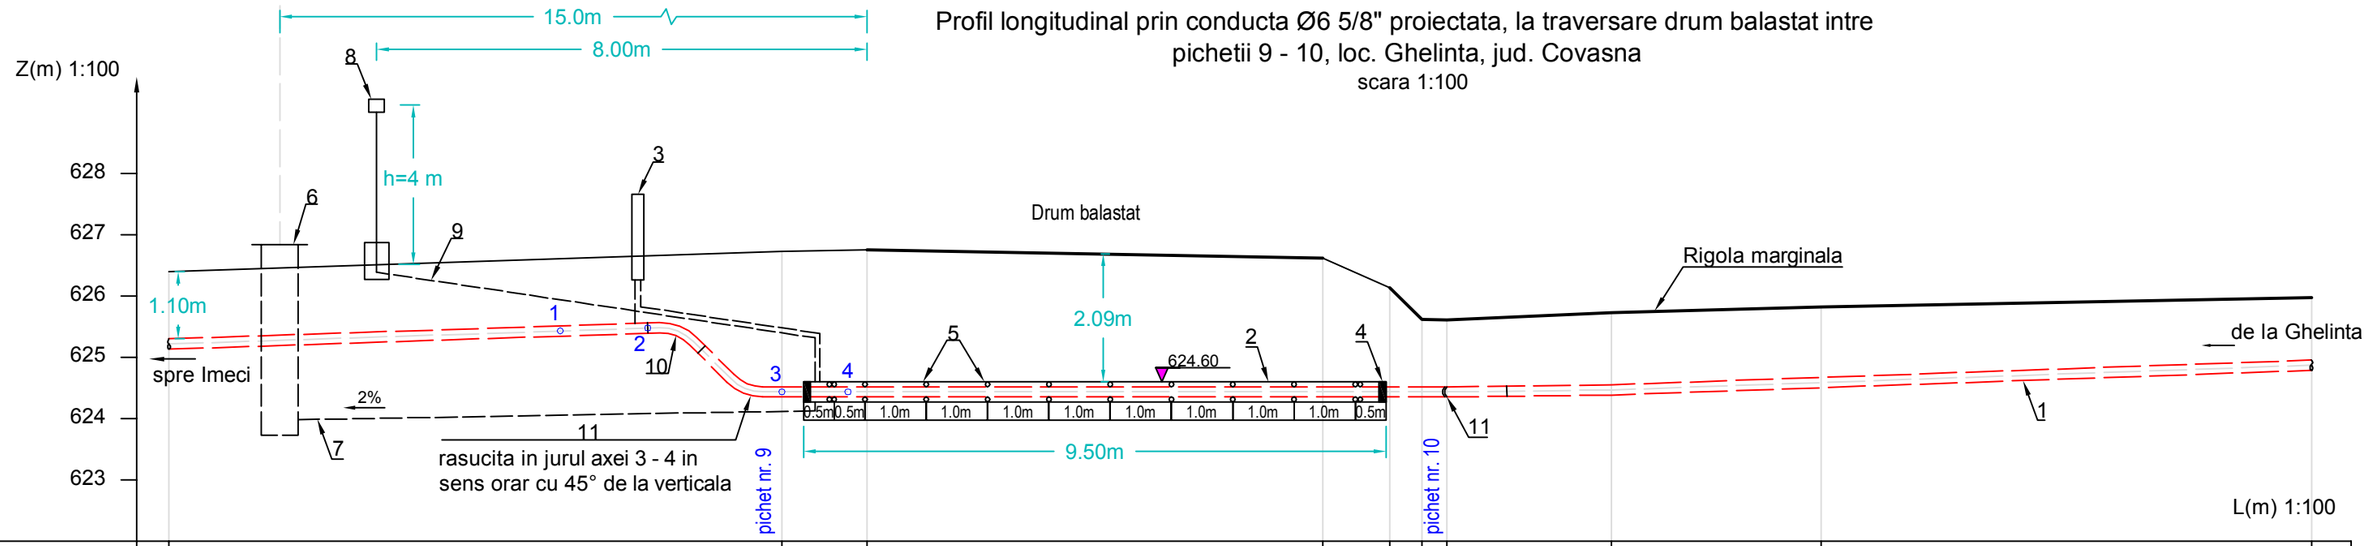

Nr. punct	1	2	3	4	5	6	7	8	9	10
Dist. partiala [m]	10.0	1.39	7.43	1.10	0.52	0.41	2.68	3.42	8.00	
Dist. cumulata [m]	0.00	10.0	11.39	18.82	19.92	20.44	20.85	23.53	26.95	34.95
Cote [m]	626.40	626.73	626.75	626.62	626.13	625.62	625.61	625.73	625.82	625.97

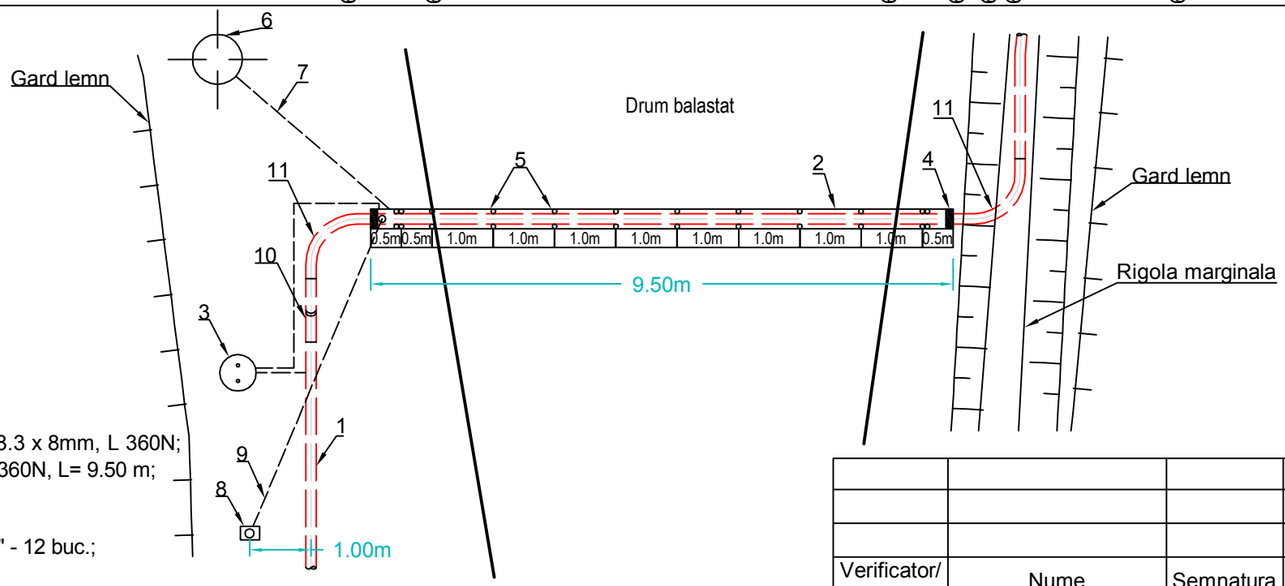

Legenda:

1. Conducta din teava otel preizolata cu PE Ø168.3 x 8mm, L 360N;
2. Tub protector - teava otel Ø323.9 x 7.1mm, L 360N, L= 9.50 m;
3. Priza de potential;
4. Presetupe Ø12 3/4"- 6 5/8" - 2 buc.;
5. Inele distantiere tip ALTA M/N Ø12 3/4"- 6 5/8" - 12 buc.;
6. Camin colectare scursori DN 508 x 7.1 mm;
7. Conducta de legatura la camin scursori din teava otel SR EN ISO 3183:2013, L 245N - Ø60.3 x 3.6mm (l=16.0 m);
8. Dispozitiv de aerisire cu sita "DAVIS";
9. Conducta de legatura la dispozitiv aerisire din teava otel SR EN ISO 3183:2013, L 245N - Ø60.3 x 3.6mm (l=9.0 m);
10. Curba CMF Ø168.3 x 8.8 mm, L360N, 45GR, 5DN - 1 buc.;
11. Curba CMF Ø168.3 x 8.8 mm, L360N, 90GR, 5DN - 2 buc.;

Adancimea santului de montaj a conductei la traversare drum va fi de 2.50 m si 1.40m in fir continuu.
Traversarea se executa prin sant deschis in fir continuu;
Proiectarea traversarii s-a facut conform STAS 9312-87;
Clasa I de calitate a sudurii, conform SR EN 14163:2004, control cu R.P. 100% pe toata lungimea traversarii.
Distantierele vor fi amplasate la cca. 0.50m fata de capetele tubului protector si 1.00m in fir continuu.

Verificator/ Expert	Nume	Semnatura	Cerinta	Referat / Expertiza Nr. / Data

S.C. SNIF PROIECT S.A. Targoviste Numar de inmatriculare J15/925/2005				Beneficiar: S.C. CONPET S.A. PLOIESTI	Pr. nr. 304
Specificatie	Nume	Semnatura	Scara: 1:100	*“Înlocuire conducta de transport titei Ø5 9/16" Statie Ghelinta - Rampa Imeci pe tronsonul Pârâu Sohodol - depozit vechi Ghelinta, în lungime de cca. 4.800m”*	Faza PT+CS+D
Sef proiect	Ing. Costea Paul				
Desenat	Ing. Radu Florin		Data: 2015	Profil longitudinal prin conducta Ø6 5/8" proiectata, la traversare drum balastat intre pichetii 9 - 10, loc. Ghelinta, jud. Covasna	Pl. nr. 5
Proiectat	Ing. Costea Paul				