



DETALIU PUNCT PLECARE CONDUCTA PROIECTATA
LA CONDUCTA EXISTENTA PRIN CURBA
(PENTRU F1-TR.1 SI F2-TR.2)
SCARA 1:50

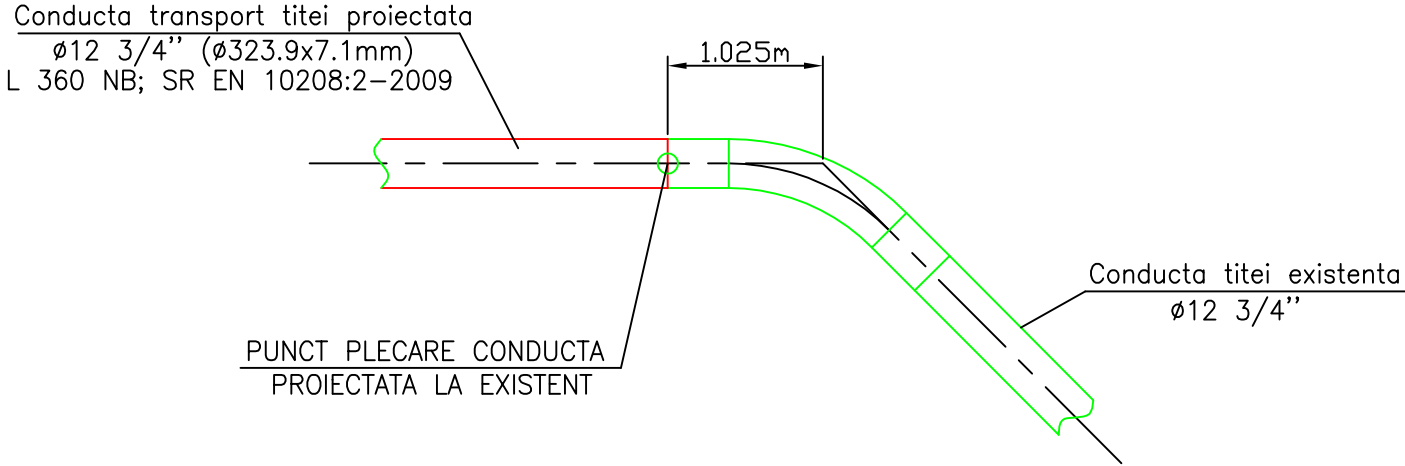


PLANURI DE REFERINTA

- PLAN TOPOGRAFIC: UR-4217.
- PLAN SITUATIE SI PROFIL LONGITUDINAL: UR-4218.
- PLAN MONTAJ CONDUCTA TITEI $\phi 12 \frac{3}{4}''$ -TOATE TRONSOANELE F1+F2

DETALIU PUNCT FINAL CONDUCTA PROIECTATA
LA CONDUCTA EXISTENTA PRIN FIR CURENT
(PENTRU TOATE TRONSOANELE F1+F2)
SCARA 1:50

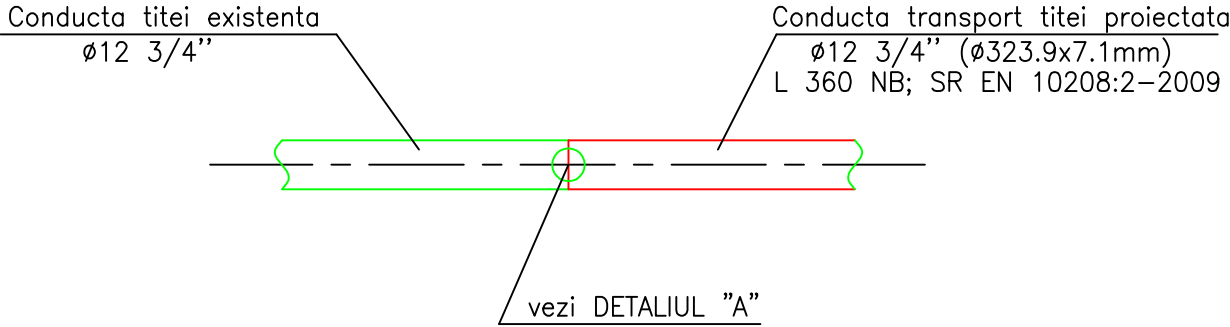

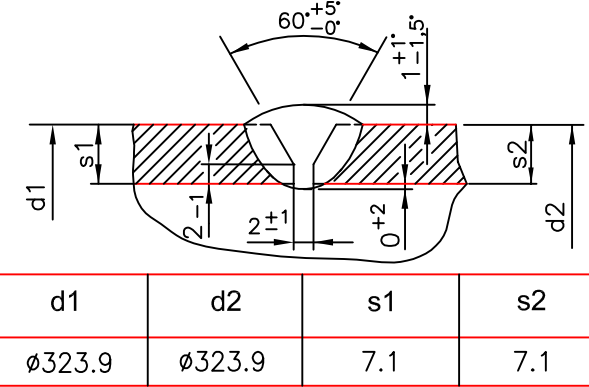

DETALIUL "A"



NOTA

- La punctul de cuplare conducta existenta inaintea operatiunii de sudura conducta existenta se va supune operatiunii de pregatire care va indeplini urmatoarele proceduri:
 - efectuarea unei gropi de pozitie pentru montare si sudura conducta proiectata la conducta existenta, cu dimensiunile 4mx2mx1.3m;
 - pregatirea conductei in vederea taierii la rece (procedura pe care o executa beneficiarul conductei);
 - taierea la rece a conductei existente la coordonatele STEREO a pichetului de cuplare;
 - la cuplarea in curbe existente se va executa taierea cu minim 10cm din bratul linear al curbei, dupa care se va executa sudura cu conducta proiectata.
- Dupa executarea operatiunii de cuplare prin sudura proiectat la existent se va trece la procedura de curatire si intregire izolatie existenta cu cea proiectata in conformitate cu capitolul de Protectie anticoroziva prezentat in partea scrisa a volumului de protectie catodica.
- Tehnologia de sudura precum si materialul electrozilor va fi ofertata de catre antreprenor.

Termen de pastrare: Permanent/l.9.b

Tehn. Constantinescu R.		Dr.ing. Nicolescu C-ta		ing. Raduta Daniel		ing. Raducu Radu	
PROIECTAT		APROBAT		VERIFICAT		SEF PROIECT	
0	12.2013	EMIS PENTRU APROBARE					
REV	DATA	DESCRIEREA REVIZIEI					
FORMAT A3		DATA PRIMEI EDITII		11.2013	SCARA 1:1000	FISIER UO428500	
CLIENT				PROIECTANT			
 S.C. CONPET S.A. PLOIESTI				 PETROSTAR S.A. CALEA BUCURESTI NR.: 37 PLOIESTI, 100680 ROMANIA COD UNIC: 1360296			
PROIECT NR. 160/4073 Et.1							
INLOCUIRE CONDUCTE TITEI IMPORT CALARETI-PLOIESTI DN 12 3/4in F1 PE 5 TRONSOANE IN LUNGIME DE 4115m SI DN 12 3/4in F2 PE 5 TRONSOANE IN LUNGIME DE 3800m IN TOTAL DE 7915m							
DETALII CUPLARE CAPETE CONDUCTA TITEI Ø12 3/4" PROIECTATA LA CONDUCTA EXISTENTA							
DESEN NR. UO-4285					FILA 1	DIN 1	REVIZIA 0