


SCHEMA GENERALA DE REPARTIZARE A UTILAJELOR IN CADRUL CULOARULUI DE LUCRU
LA EXECUTIA MECANIZATA A CONDUCTELOR INGROPATE IN TEREN AGRICOL

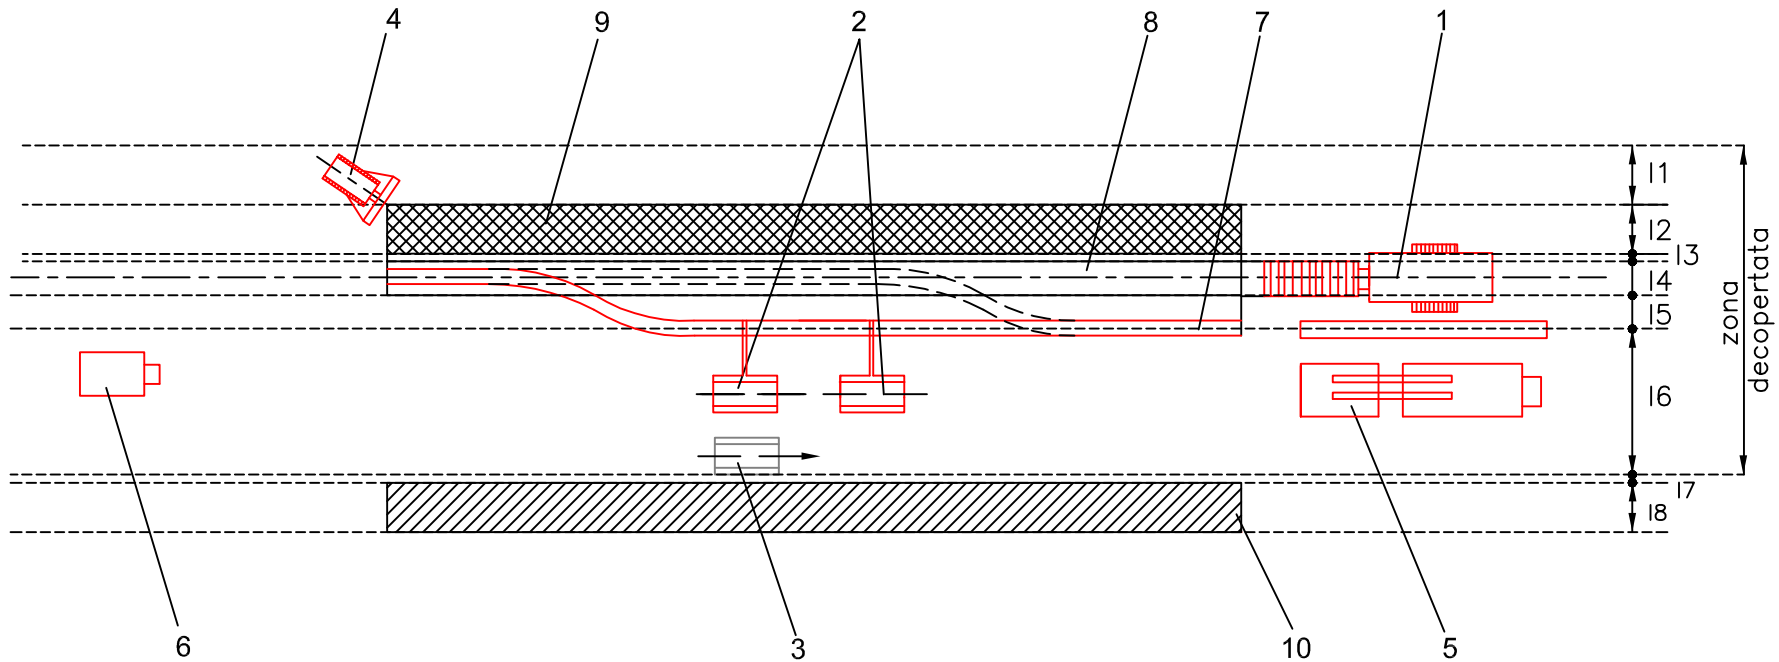

LEGENDA:

- 1 Sapator de sant ER 7 AM
- 2 Macara pe senile TL3 aferenta montajului
- 3 Macara pe senile TL3 aferenta montajului in depasire
- 4 Buldozer S1300
- 5 Autocamion (tractor) cu remorca pentru transport teava
- 6 Laborator mobil CTC si autocamion pentru transport
- 7 Conducta montata in fir
- 8 Santul conductei
- 9 Depozitare pamant scos din sant
- 10 Depozitare pamant vegetal

DISTANTE CULOAR

- I1=1,5m
- I2=2m
- I3=0,5m
- I4=1m
- I5=1m
- I6=6m
- I7=0,5m
- I8=3,5m

Termen de pastrare 160/P I.9.b				
Tehn. Constantinescu R.		Dr.ing. Nicolescu C-ta	ing. Raduta Daniel	ing. Raducu Radu
PROIECTAT		APROBAT	VERIFICAT	SEF PROIECT
0	12.2013	EMIS PENTRU APROBARE		
REV	DATA	DESCRIEREA REVIZIEI		
FORMAT A3		DATA PRIMEI EDITII	11.2013	SCARA 1:1000 FISIER UO430700
CLIENT			PROIECTANT	
 <div>S.C. CONPET S.A. PLOIESTI</div>			 <div>PETROSTAR S.A. CALEA BUCURESTI NR.: 37 PLOIESTI, 100680 ROMANIA COD UNIC: 1360296</div>	
PROIECT NR. 160/4073 Et.1				
INLOCUIRE CONDUCTE TITEI IMPORT CALARETI-PLOIESTI DN 12 3/4in F1 PE 5 TRONSOANE IN LUNGIME DE 4115m SI DN 12 3/4in F2 PE 5 TRONSOANE IN LUNGIME DE 3800m IN TOTAL DE 7915m				
SCHEMA DE REPARTIZARE A UTILAJELOR IN CULOARUL DE LUCRU				
DESEN NR. UO-4307			FILA 1 DIN 1	REVIZIA 0