DETALIU 2

Traversare paraul Berleasca

SCARA 1:500

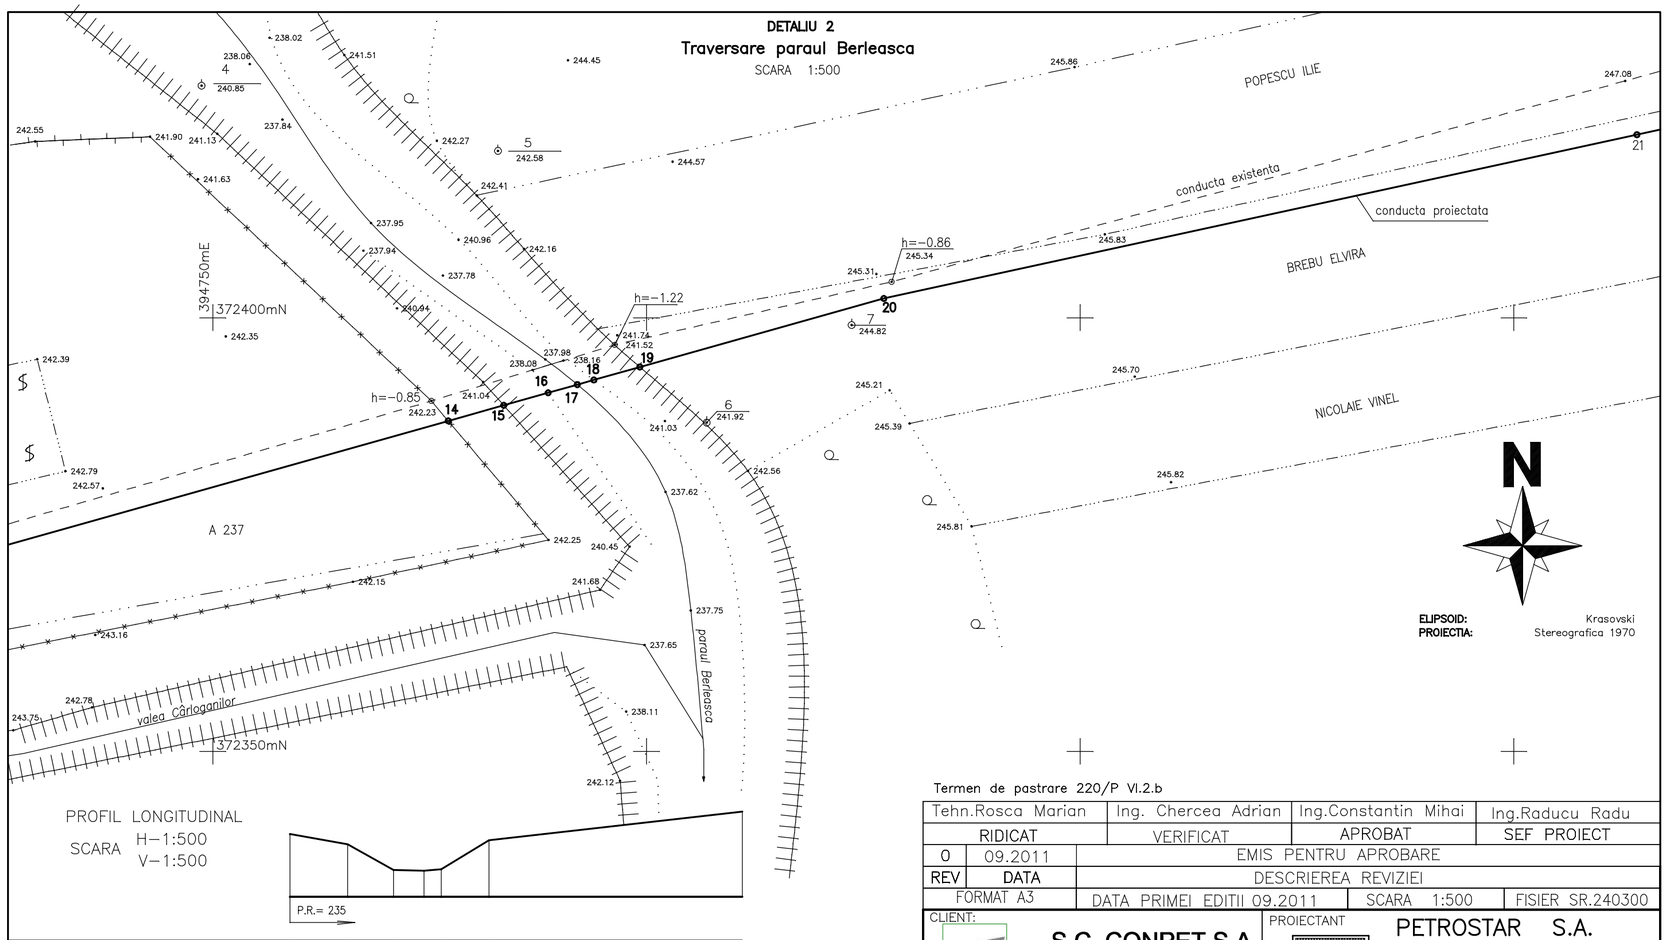

PROFIL LONGITUDINAL
SCARA H-1:500
V-1:500

P.R.= 235

NUMAR PICHET	14	15	16	17	18	19	20
COTA TEREN	242.23	241.04	238.08	237.98	238.16	241.52	244.82
DISTANTE PARTIALE	60.95	6.65	5.32	3.5	1.98	5.51	29.22
DISTANTA CUMULATA	157	163	169	172	174	180	209
DISTANTA CUMULATA REALA	157	164	170	173	175	182	211

Termen de pastrare 220/P VI.2.b

Tehn.Rosca Marian	Ing. Chercea Adrian	Ing.Constantin Mihai	Ing.Raducu Radu
RIDICAT	VERIFICAT	APROBAT	SEF PROIECT

REV	DATA	DESCRIEREA REVIZIEI
0	09.2011	EMIS PENTRU APROBARE

FORMAT A3 | DATA PRIMEI EDITII 09.2011 | SCARA 1:500 | FISIER SR.240300

CLIENT:
S.C. CONPET S.A. PLOIESTI

PROIECTANT
PETROSTAR S.A.
PETROSTAR S.A.
CALEA BUCURESTI NR.: 37
PLOIESTI, 100680 ROMANIA
COD UNIC: 1360296

PROIECT NR. 160/3408 Et.1 PT+CS+DE

INLOCUIRE CONDUCTA TITEI F1 ø10 3/4" BARBATESTI–PLOIESTI IN ZONA GALCESTI PE O LUNGIME DE 1.1Km (TRONSON A) SI IN ZONA BUDELE PE O LUNGIME DE 1.4Km (TRONSON B) PRECUM SI PUNEREA IN SIGURANTA A CONDUCTELOR DE TITEI SI ETAN IN ZONA BUDELE PE O LUNGIME DE CCA. 0.15Km

DETALIUL 2

TRAVERSARE PARAUL BERLEASCA

DESEN NR. SR.2403	FILA 1 DIN 1	REVIZIA 0

SC. DESENARE =2.00:1