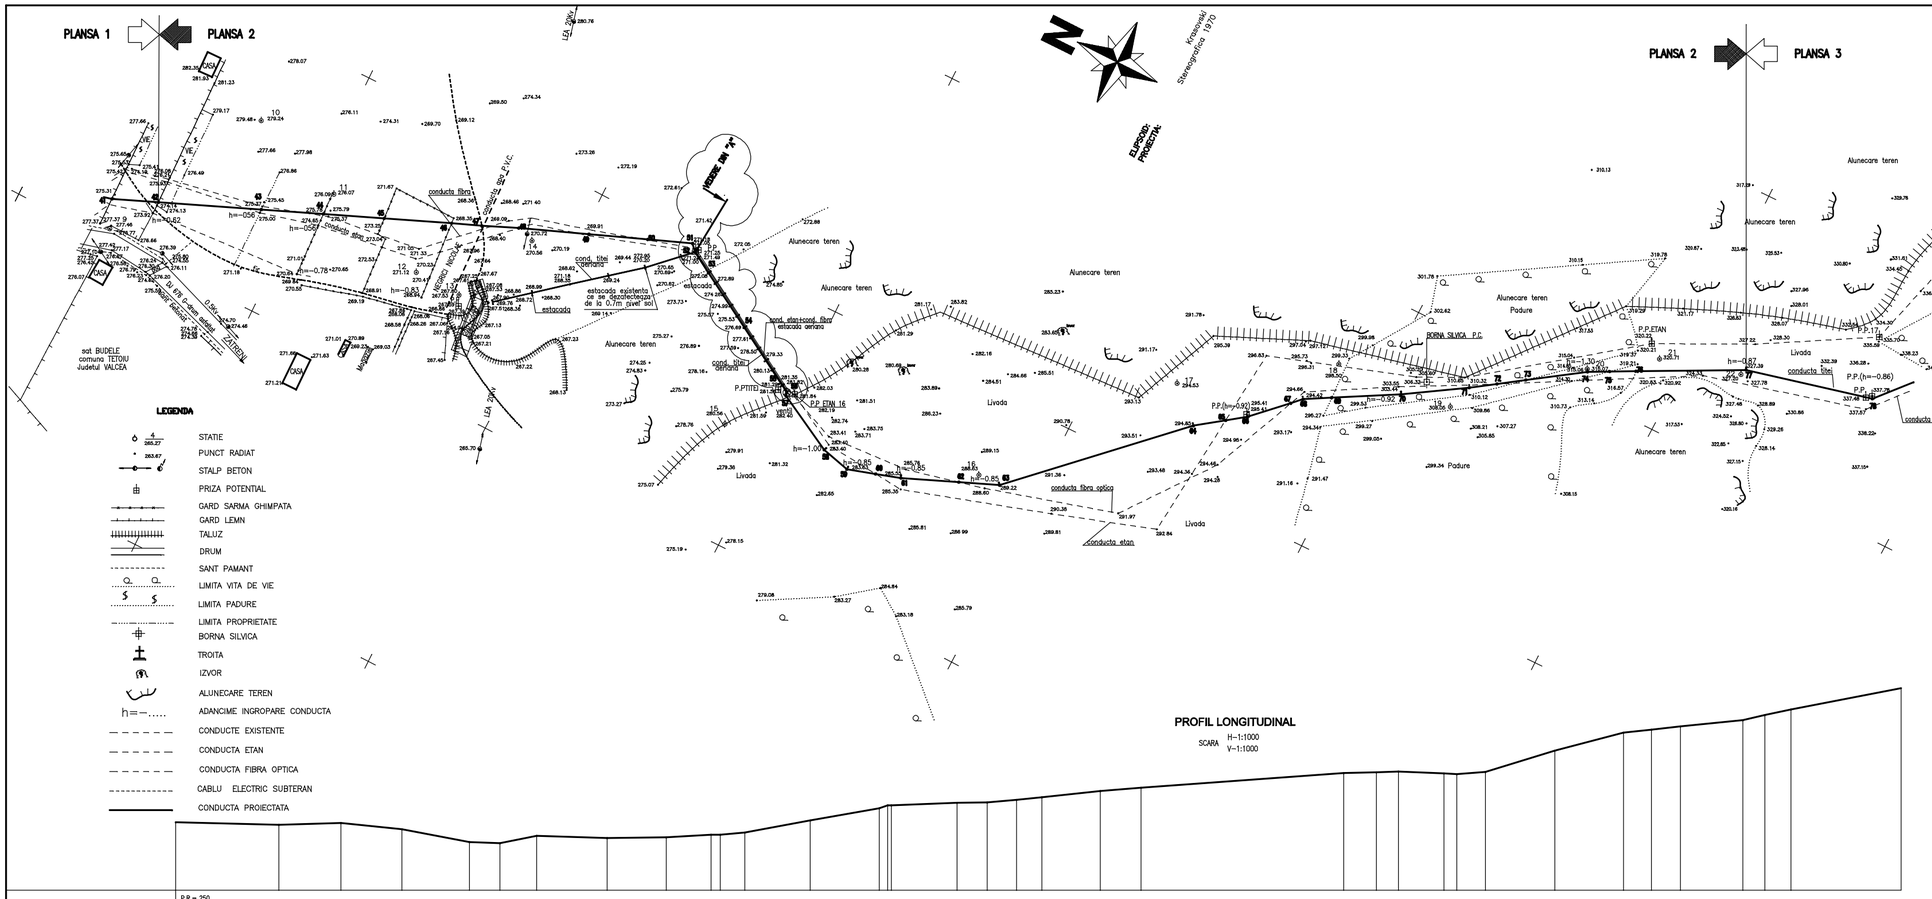

NR CRT	DEN PUNCT CONT	COORDONATE X[m]	COORDONATE Y[m]	DIST [m]
42	42	371150.768	413321.208	17.897
43	43	371114.239	413336.352	39.544
44	44	371092.236	413345.497	23.828
45	45	371070.628	413354.472	23.398
46	46	371046.720	413364.384	25.882
47	47	371035.914	413368.696	11.634
48	48	371022.895	413374.265	14.160
49	49	370997.827	413384.269	26.990
50	50	370976.753	413392.526	22.634
51	51	370960.684	413398.860	17.273
52	52	370958.270	413396.325	3.500
53	53	370950.129	413391.598	9.414
54	54	370928.495	413378.988	25.041
55	55	370905.602	413365.741	26.449
56	56	370902.781	413364.042	3.293
57	57	370902.510	413362.764	1.306
58	58	370880.196	413350.849	25.296
59	59	370869.004	413348.050	11.537
60	60	370858.356	413351.403	11.164
61	61	370849.022	413354.342	9.786
62	62	370828.403	413362.864	22.310
63	63	370813.926	413368.847	15.665
64	64	370757.748	413422.529	77.703
				12.515

NR CRT	DEN PUNCT CONT	COORDONATE X[m]	COORDONATE Y[m]	DIST [m]
65	65	370747.616	413429.873	8.496
66	66	370740.736	413434.860	17.370
67	67	370728.251	413446.935	5.008
68	68	370724.681	413450.447	10.912
69	69	370715.198	413455.848	26.715
70	70	370691.931	413468.975	26.293
71	71	370669.688	413482.996	10.668
72	72	370660.876	413489.008	11.160
73	73	370651.657	413495.298	23.855
74	74	370631.951	413508.742	8.450
75	75	370624.440	413512.614	10.066
76	76	370615.492	413517.223	42.253
77	77	370577.928	413536.568	49.696

LUNGIME CONDUCTA= 668m

PLANSA 2

Termen de pastrare 220/P VI.2.b

Tehn.Rosca Marian	Ing. Chercea Adrian	Ing.Constantin Mihai	Ing.Raducu Radu
RIDICAT	VERIFICAT	APROBAT	SEF PROIECT

REV	DATA	DESCRIEREA REVIZIEI
0	09.2011	EMIS PENTRU APROBARE

FORMAT (420X1351)A2 | DATA PRIMEI EDITII 09.2011 | SCARA 1:1000 | FISIER SR.247300

CLIENT: S.C. CONPET S.A. PLOIESTI

PROIECTANT: PETROSTAR S.A. — CALEA BUCURESTI NR.: 37, PLOIESTI, 100680 ROMANIA, COD UNIC: 1360296

PROIECT NR. 1607/3408 Et.1 PT+CS+DE

INLOCUIRE CONDUCTA TITEI F1 Ø10 3/4" BARBATESTI-PLOIESTI IN ZONA GALCESTI PE O LUNGIME DE 1.1Km (TRONSON A) SI IN ZONA BUDELE PE O LUNGIME DE 1.4Km (TRONSON B) PRECUM SI FUNERIEA IN SIGURANTA A CONDUCTELOR DE TITEI SI ETAN IN ZONA BUDELE PE O LUNGIME DE CCA. 0.15Km

CONDUCTA TITEI F1 Ø10 3/4" BARBATESTI-PLOIESTI IN ZONA BUDELE PE O LUNGIME DE 1.4Km (TRONSON B)
PLAN SITUATIE SI PROFIL LONGITUDINAL

DESEN NR. SR.2473 | FILA 2 DIN 3 | REVIZIA 0

SC. PLOTARE 1:1

NUMAR PICHET	42	43	44	45	46	47	48	49	50	51 52	53	54	55 56	57	58	59	60	61	62	63	64	65	66	67 68	69	70	71	72	73	74	75	76	77
COTA TEREN	275.83	275	275.78	273.25	268.35	268	270.72	269.91	270.2	271.18 271.23	272.08	278.69	281.35 282.4	282.4	283.4	283.63	284.59	285.55	288	289.22	294.85	295.13	295.41	294.66 294.42	295.27	303.44	310.22	311.5	312.88	315.06	317.13	319.21	327.39
DISTANTE PARTIALE	17.9	38.54	23.83	23.4	25.88	11.63	14.16	26.99	22.63	17.27 3.5	9.41	25.04	26.45 3.29 1.31		25.3	11.54	11.16	9.79	22.31	15.66	7.7	12.51	8.5	17.37 5.01	10.91	26.71	26.29	10.67	11.16	23.85	8.45	10.07	42.25
DISTANTA CUMULATA	671	710	734	757	783	795	809	836	859	876 879	889	914	940 944 945		970	982	993	1003	1025	1041	1118	1131	1139	1157 1162	1173	1199	1226	1236	1247	1271	1280	1290	1332
DISTANTA CUMULATA REALA	674	714	738	761	788	790	814	841	863	881 884	894	919	946 949 951		976	988	999	1009	1031	1047	1125	1137	1146	1163 1168	1179	1207	1234	1245	1256	1280	1289	1299	1342