DETALIU 1
Traversare paraul BUDELE
SCARA 1:500

ELIPSOID: Krasovski
PROIECTIA: Stereografica 1970

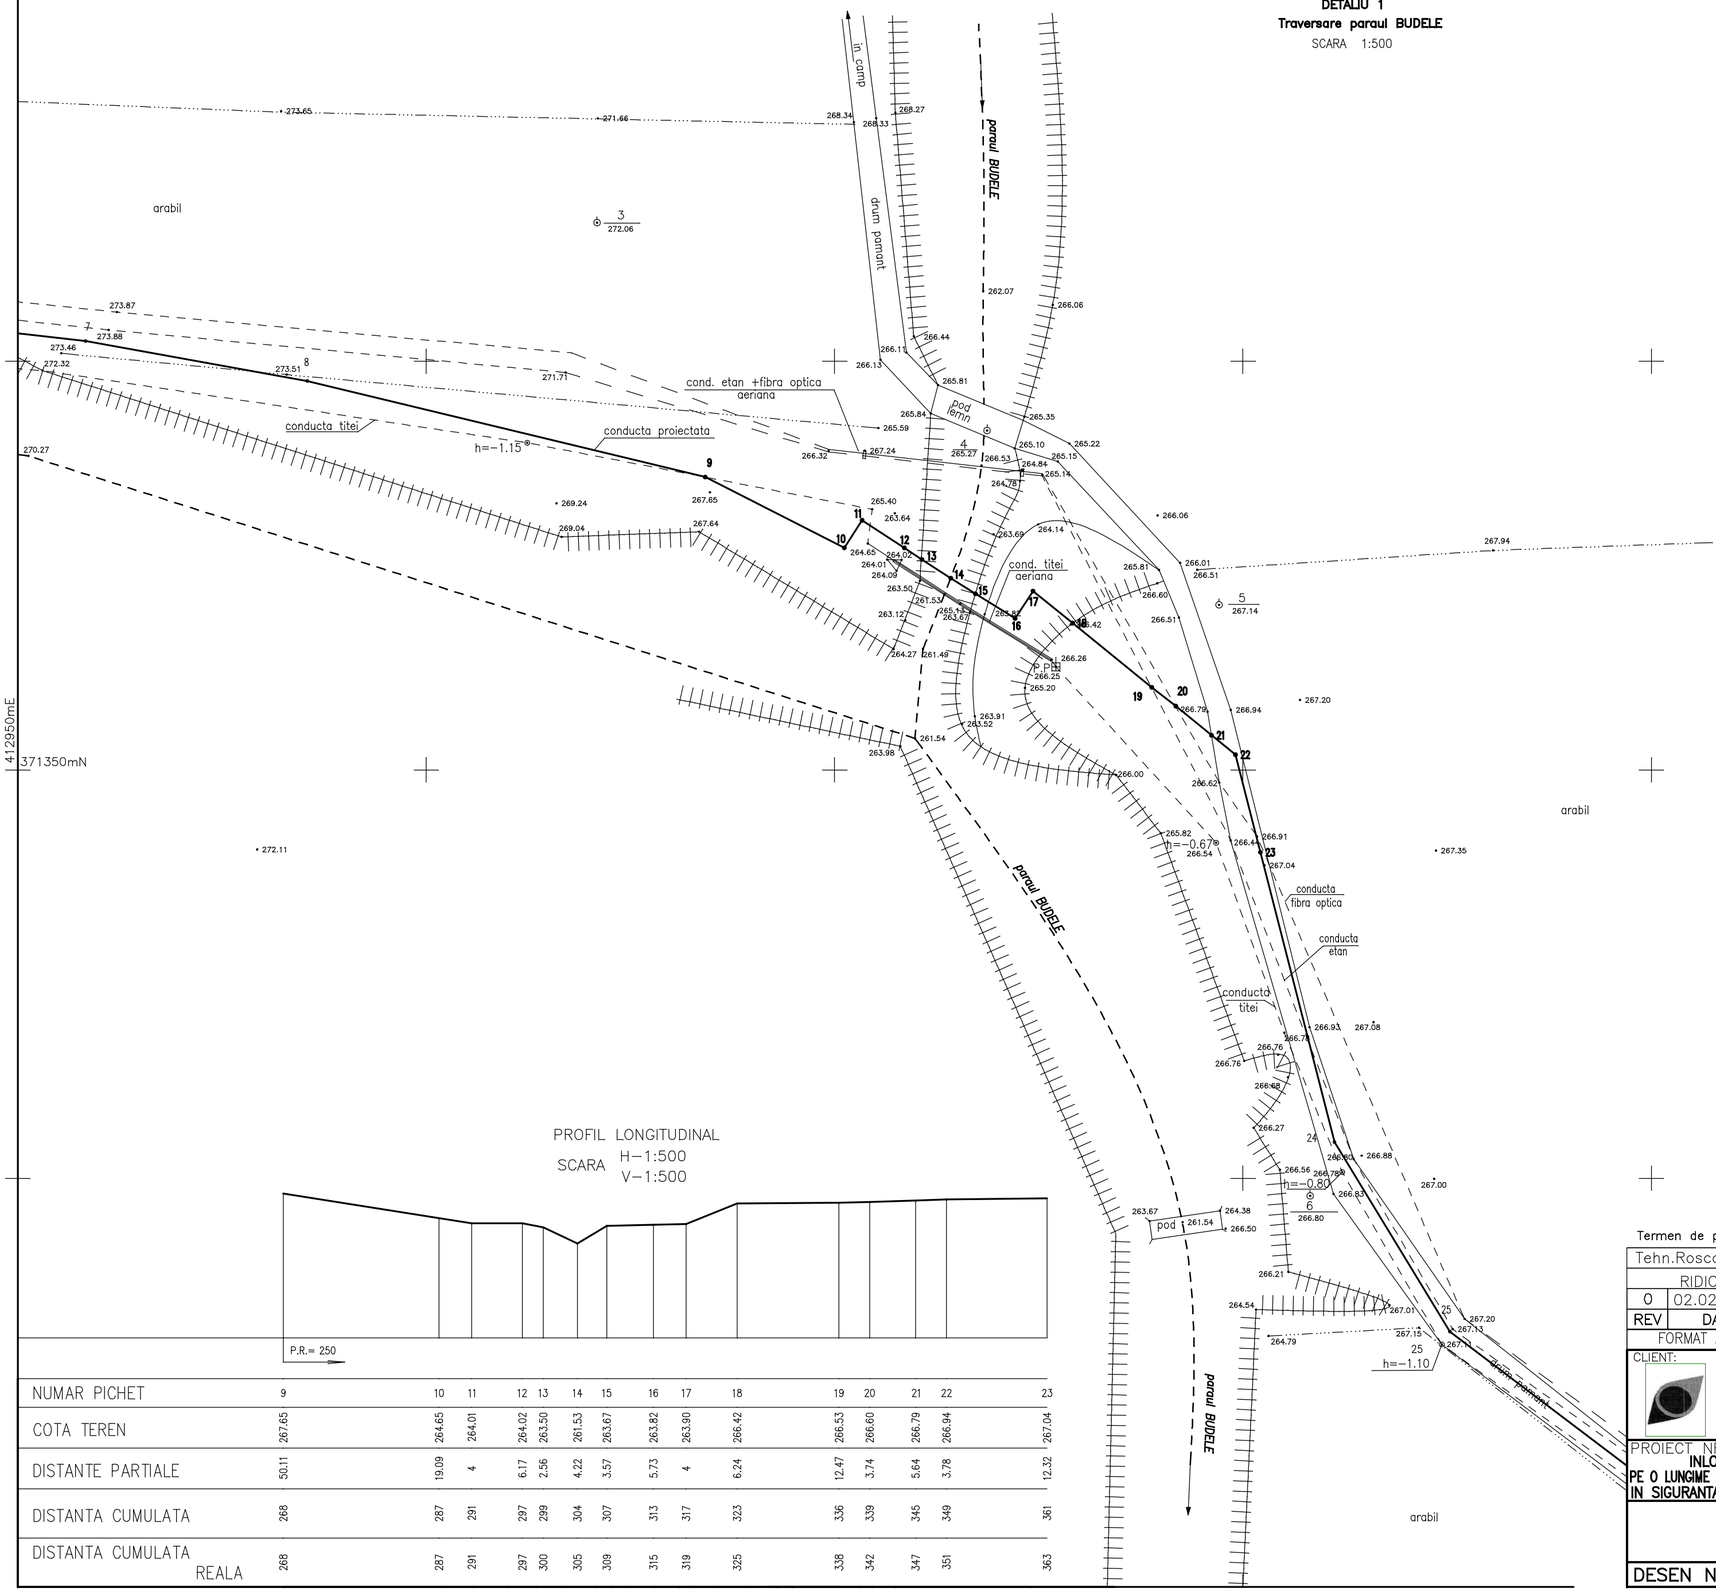

PROFIL LONGITUDINAL
SCARA H—1:500
V—1:500

NUMAR PICHET	9	10	11	12	13	14	15	16	17	18	19	20	21	22	23
COTA TEREN	267.65	264.65	264.01	264.02	263.50	261.53	263.67	263.82	263.90	266.42	266.53	266.60	266.79	266.94	267.04
DISTANTE PARTIALE	50.11	19.09	4	6.17	2.56	4.22	3.57	5.73	4	6.24	12.47	3.74	5.64	3.78	12.32
DISTANTA CUMULATA	268	287	291	297	299	304	307	313	317	323	336	339	345	349	361
DISTANTA CUMULATA REALA	268	287	291	297	300	305	309	315	319	325	338	342	347	351	363

Termen de pastrare 220/P VI.2.b

Tehn.Rosca Marian	Ing. Chercea Adrian	Ing.Constantin Mihai	Ing.Raducu Radu
RIDICAT	VERIFICAT	APROBAT	SEF PROIECT

REV	DATA	DESCRIEREA REVIZIEI
0	02.02.2012	EMIS PENTRU APROBARE

FORMAT A2 | DATA PRIMEI EDITII 02.02.2012 | SCARA 1:500 | FISIER SR.247400

CLIENT: **S.C. CONPET S.A. PLOIESTI**

PROIECTANT: **PETROSTAR S.A.**
CALEA BUCURESTI NR.: 37
PLOIESTI, 100680 ROMANIA
COD UNIC: 1360296

PROIECT NR. 160/3408 Et.1 PT+CS+DE

INLOCUIRE CONDUCTA TITEI F1 ø10 3/4" BARBATESTI—PLOIESTI IN ZONA GALCESTI PE O LUNGIME DE 1.1Km (TRONSON A) SI IN ZONA BUDELE PE O LUNGIME DE 1.4Km (TRONSON B) PRECUM SI PUNEREA IN SIGURANTA A CONDUCTELOR DE TITEI SI ETAN IN ZONA BUDELE PE O LUNGIME DE CCA. 0.15Km

DETALIUL 1
TRAVERSARE PARAUL BUDELE

DESEN NR. SR.2474	FILA 1 DIN 1	REVIZIA 0

SC. DESENARE =2.00:1