


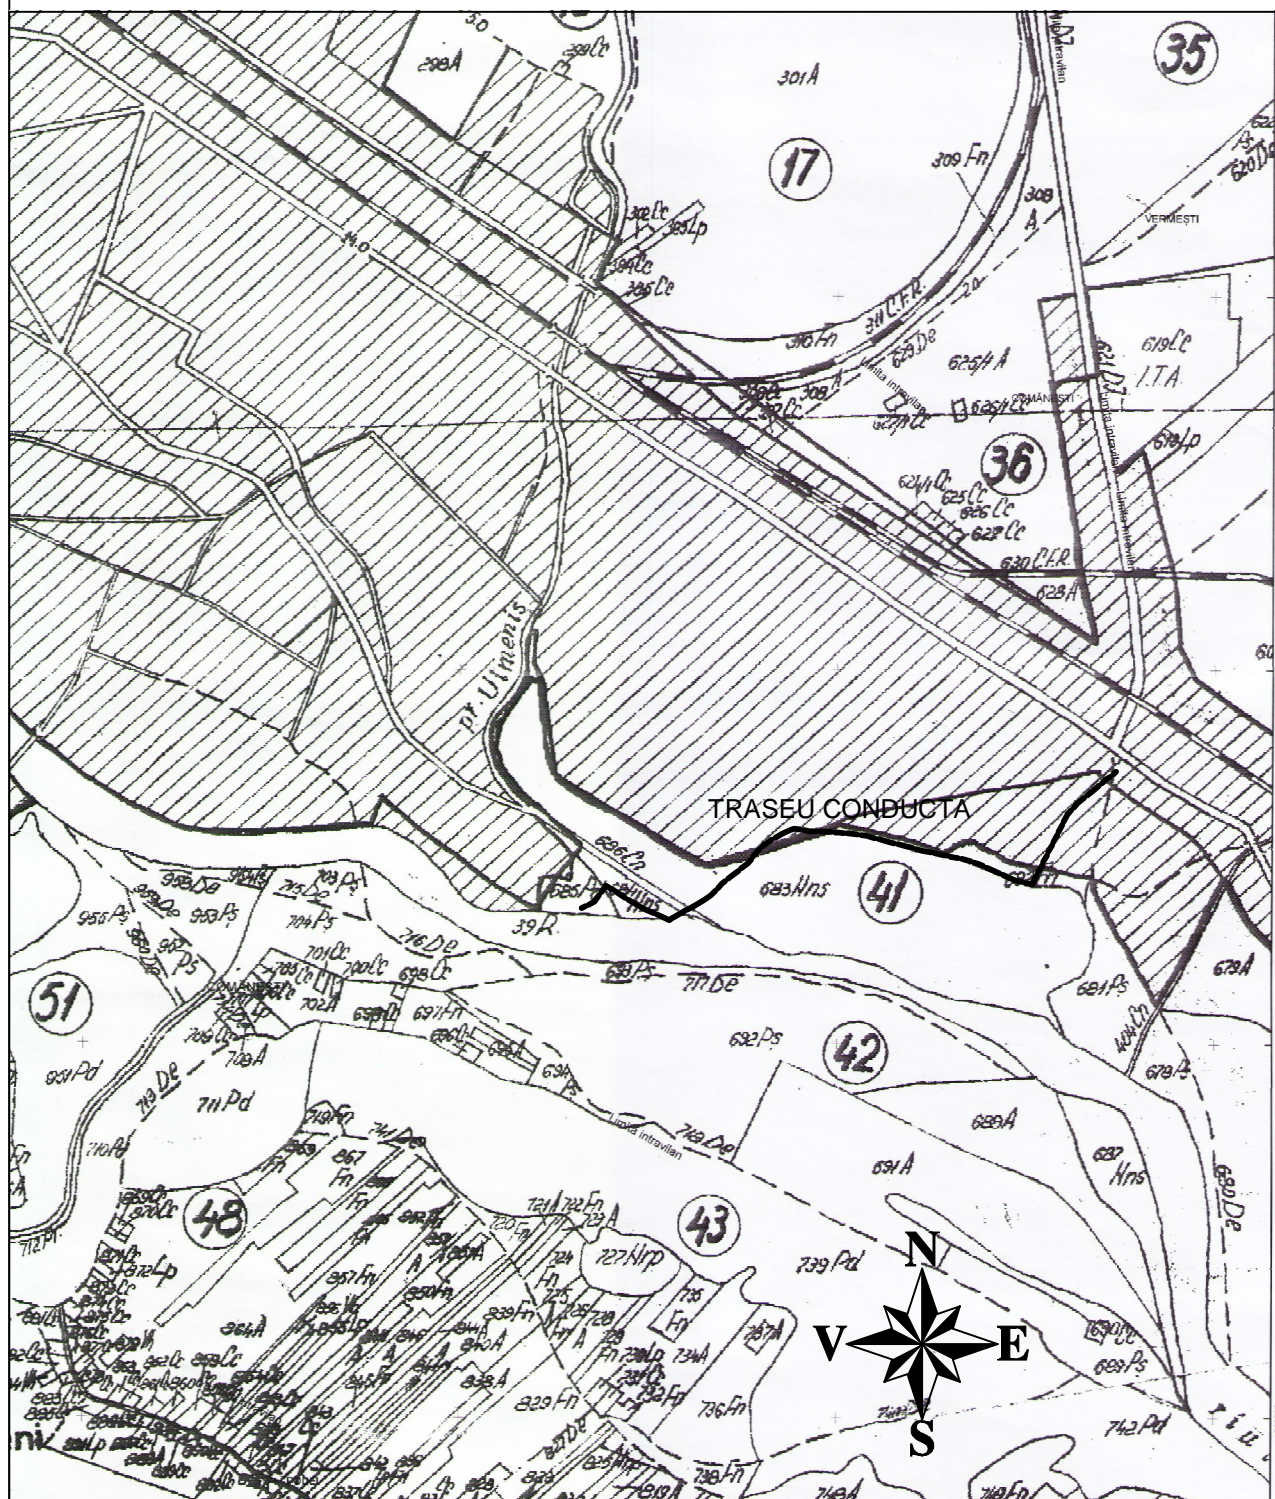

# PLAN DE INCADRARE IN ZONA

## SCARA 1:10000



01	01.04.2015	Emis pentru aprobare	Ing. Gh. Cucu	Ing. R. Niculescu	Ing. C. Georgescu	Ing. Gh. Apopei		
Rev.	Data	Descriere	Desenat	Proiectat	Verificat	Aprobat		
Beneficiar:			Proiectant:					
 conpet s.a.			 S.C. EXPERT SERV S.R.L. PLOIESTI PROIECTARE SI INGINERIE TEHNOLOGICA IN PETROL SI GAZE Nr. inreg. Reg. Com: J29/2794/1994; CUI: R06484589					
Titlul Proiectului: INLOCUIRE CONDUCTA TITEI Ø 4 1/2"+8 5/8" COMANESTI-VERMESTI IN ZONELE SUBTRAVERSARE LINIE C.F. SI D.N. PE O LUNGIME DE CCA. 238 m SI IN ZONA PARAU URMENIS-SPATE TERMOCENTRALA PE O LUNGIME DE CCA 450 m			Nr. Proiect ExpertServ:		TE 119/2015			
			Denumire Plansa: PLAN DE INCADRARE IN ZONA Oras Comanesti, Jud. Bacau					
Cod document			Pagina	Faza	Format	Scara	Nr. desen	Rev.
C-TE-119-EC-GC-DE-01-01			1/1	PT+CS+DE	A4	1:10000	PL-001	01