




Montarea in sant a conductei in fir continuu

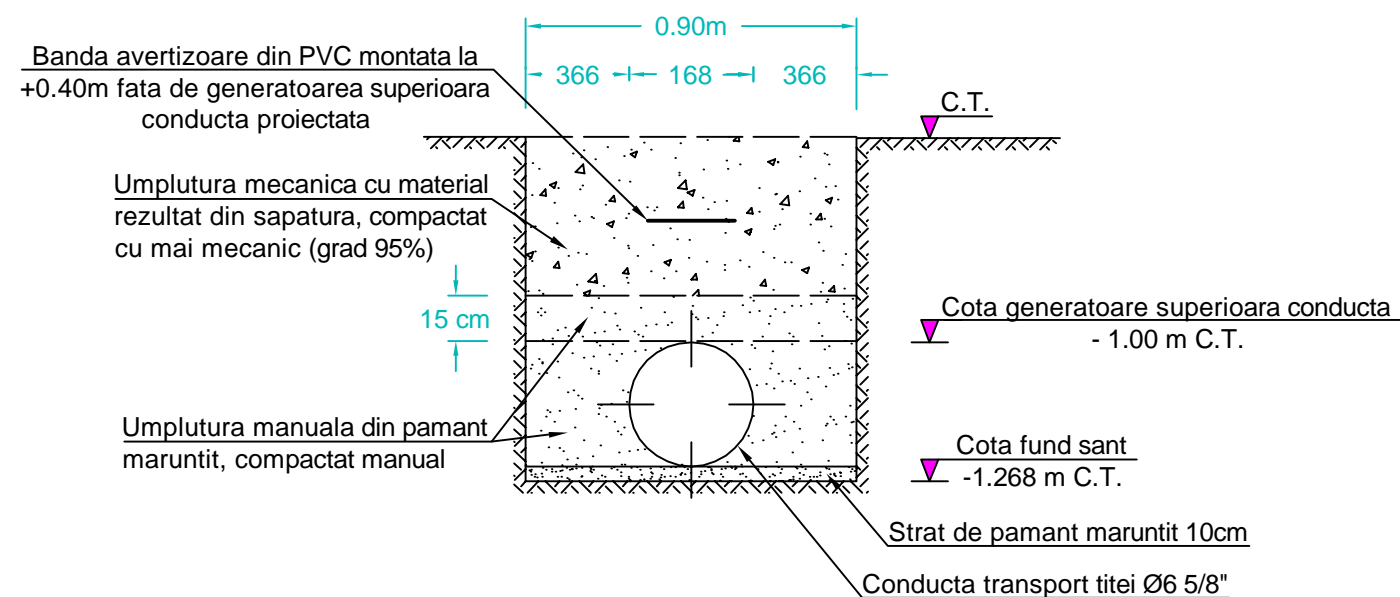

Montarea conductei prin foraj orizontal la subtraversare drum

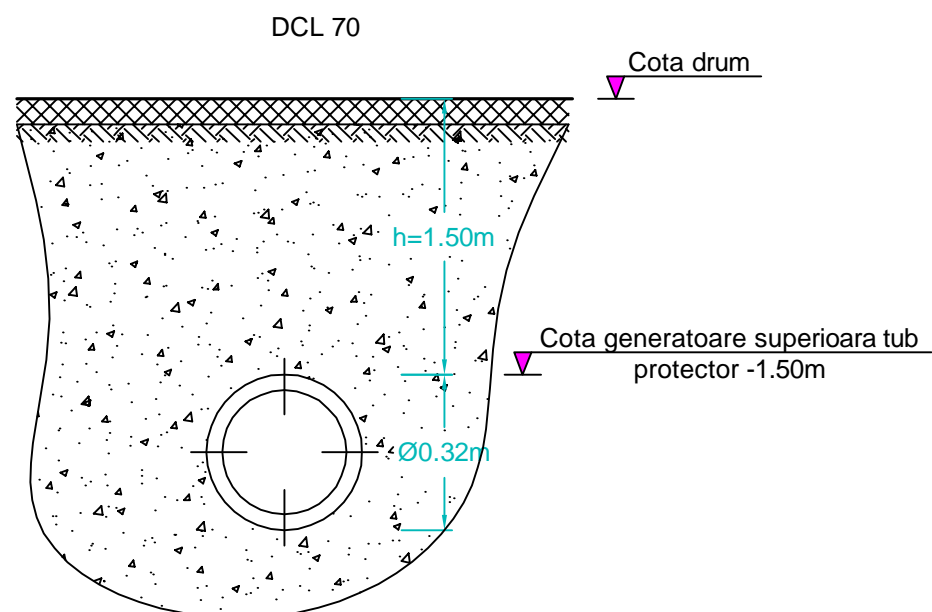

Groapa de pozitie pentru imbinare prin sudura a tronsoanelor de conducte

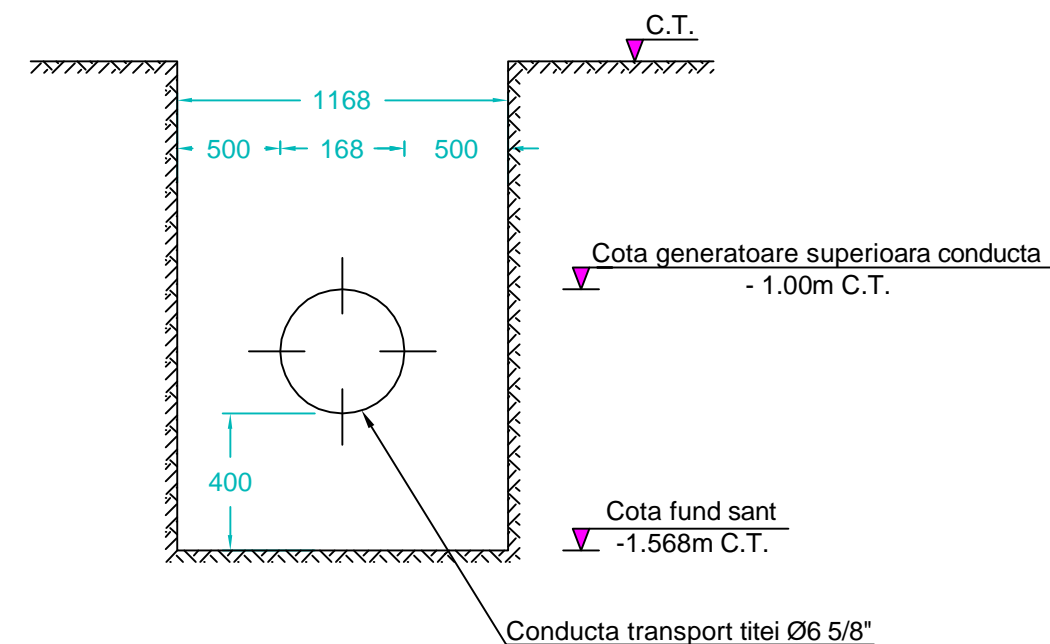

Nota:

Banda avertizoare va fi inscriptiionata cu denumirea produsului transportat prin conducta.

Verificator/ Expert	Nume	Semnatura	Cerinta	Referat / Expertiza Nr. / Data
S.C. SNIF PROIECT S.A. Targoviste Numar de inmatriculare J15/925/2005				Beneficiar: CONPET S.A. PLOIESTI
Pr. nr. 310				
Specificatie	Nume	Semnatura	Scara:	"Inlocuire conducta de transport titei 6 5/8" Ochiuri-Moreni, in zona statie Ochiuri - traversare parau Slanic, in lungime de cca. 600m si in zona islaz Ocnita in lungime de cca. 3000m (total cca. 3600m) si refacere instalatie de lansare curatitoare din incinta Statiei Ochiuri"
Sef proiect	Ing. Costea Paul			
Desenat	Ing. Radu Florin		Data: 2015	Montarea in sant a conductei transport titei Ø6 5/8"
Proiectat	Ing. Costea Paul			
Faza PT+CS+DE				Pl. nr. 21