



PROTECTIE CONDUCTA TITEI Ø6 5/8" CU TUB PROTECTOR Ø12 3/4"

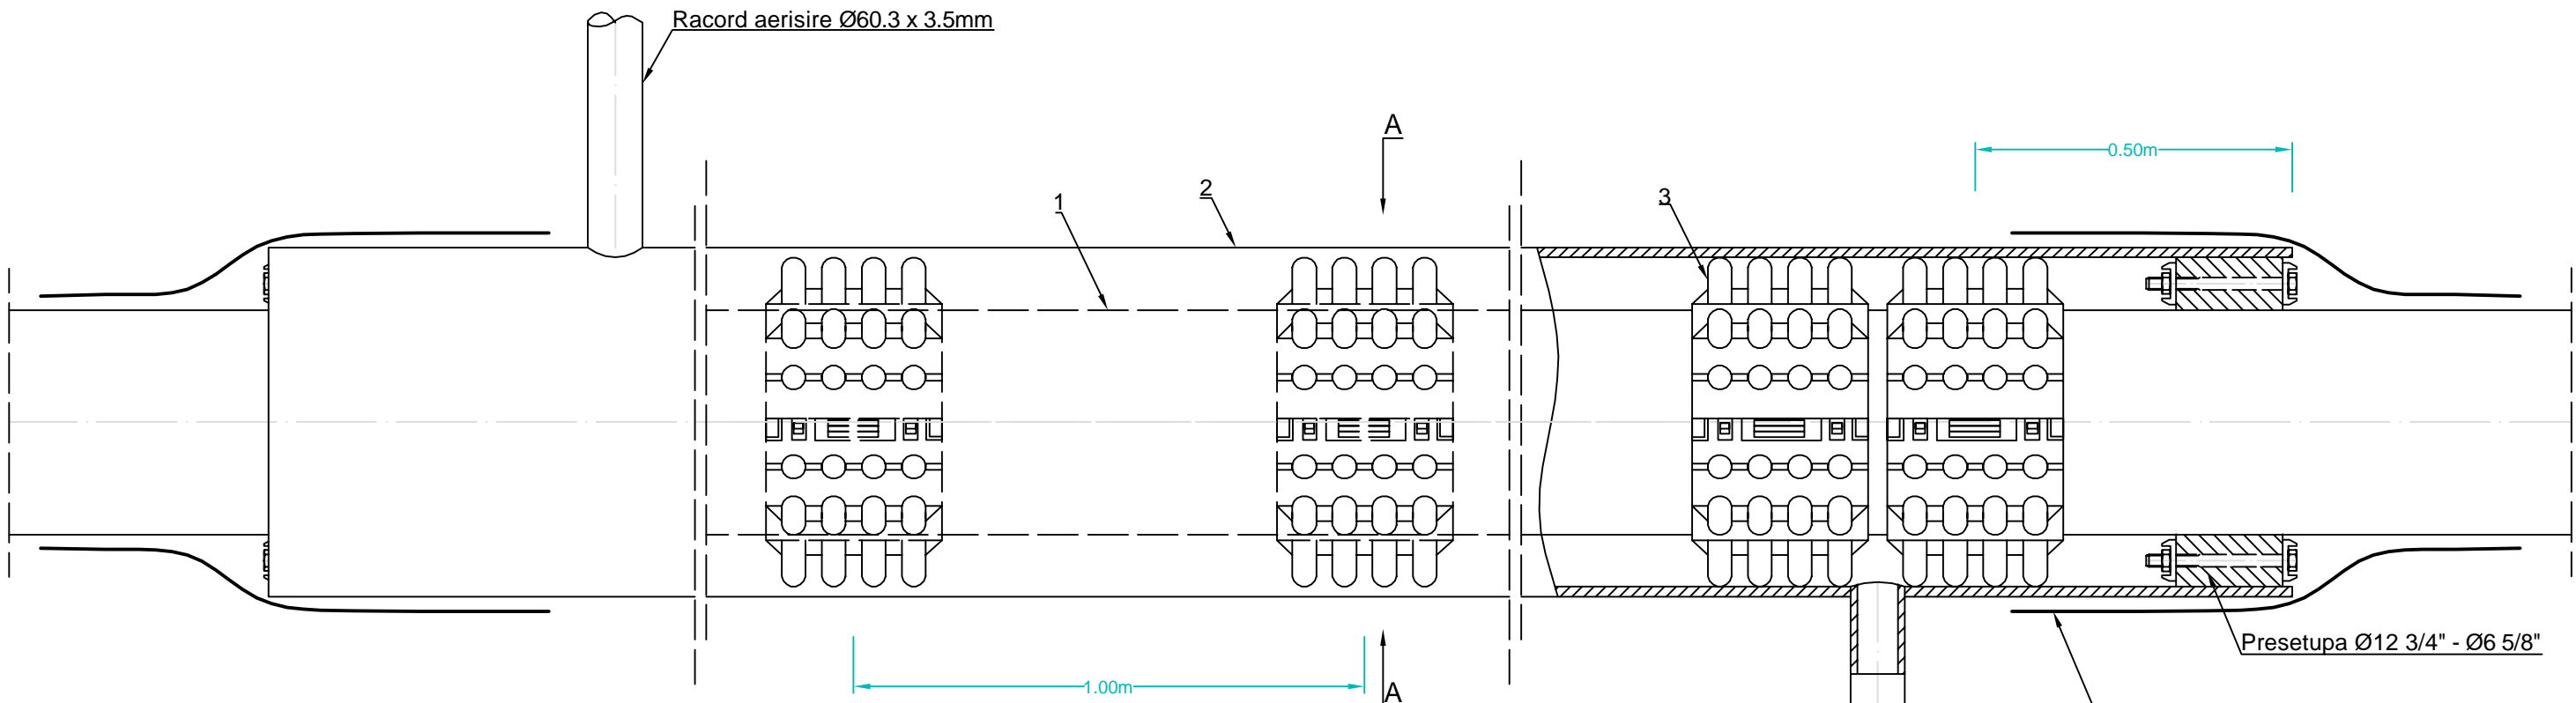

SECTIUNE A - A

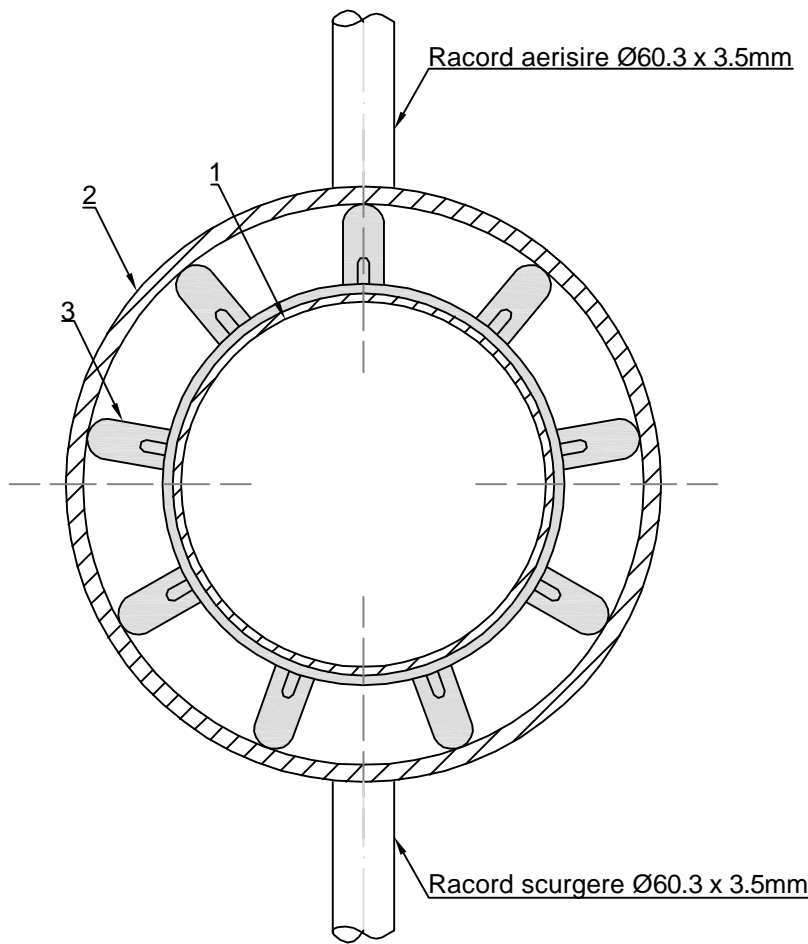

- LEGENDA:
- 1 Conducta otel Ø6 5/8"
 - 2 Tub protector Ø12 3/4"
 - 3 Inele distantiere ALTA tip M/N Ø12 3/4" / Ø6 5/8"

NOTA:

La executie se vor respecta urmatoarele normative:

- SR 7335/6-86 protectie anticoroziva constructii ingropate protejarea conductelor la subtraversare
- STAS 7335/3-86 protectie anticoroziva izolarea exterioara a conductelor de otel
- Conductele de aerisire vor fi protejate la exterior cu izolatie intarita din polietilena (altene) pe portiunea subterana si prin grunduire si vopsire cu vopsea pe portiunea aeriana.
- Conductele de scurgere vor fi protejate la exterior cu izolatie intarita din polietilena.
- Inelele distantiere se monteaza la distanta de 1.0m intre ele. La capete se monteaza cate doua la distanta de 0.50m fata de capat tub protector.

| | | | | |
|--|------------------|-----------|-------------------------------------|--|
| | | | | |
| | | | | |
| | | | | |
| Verificator/ Expert | Nume | Semnatura | Cerinta | Referat / Expertiza Nr. / Data |
| S.C. SNIF PROIECT S.A. Targoviste Numar de inmatriculare J15/925/2005 | | | Beneficiar: COMPET S.A. PLOIESTI | |
| | | | Pr. nr. 310 | |
| Specificatie | Nume | Semnatura | Scara: | "Inlocuire conducta de transport titei 6 5/8" Ochiuri-Moreni, in zona statie Ochiuri - traversare parau Slanic, in lungime de cca. 600m si in zona islaz Ocnita in lungime de cca. 3000m (total cca. 3600m) si refacere instalatie de lansare curatitoare din incinta Statiei Ochiuri" |
| Sef proiect | Ing. Costea Paul | | | |
| Desenat | Ing. Radu Florin | | Data: | |
| Proiectat | Ing. Costea Paul | | 2015 | |
| Protectie conducta titei Ø6 5/8" cu tub protector Ø12 3/4" | | | | Pl. nr. 6 |