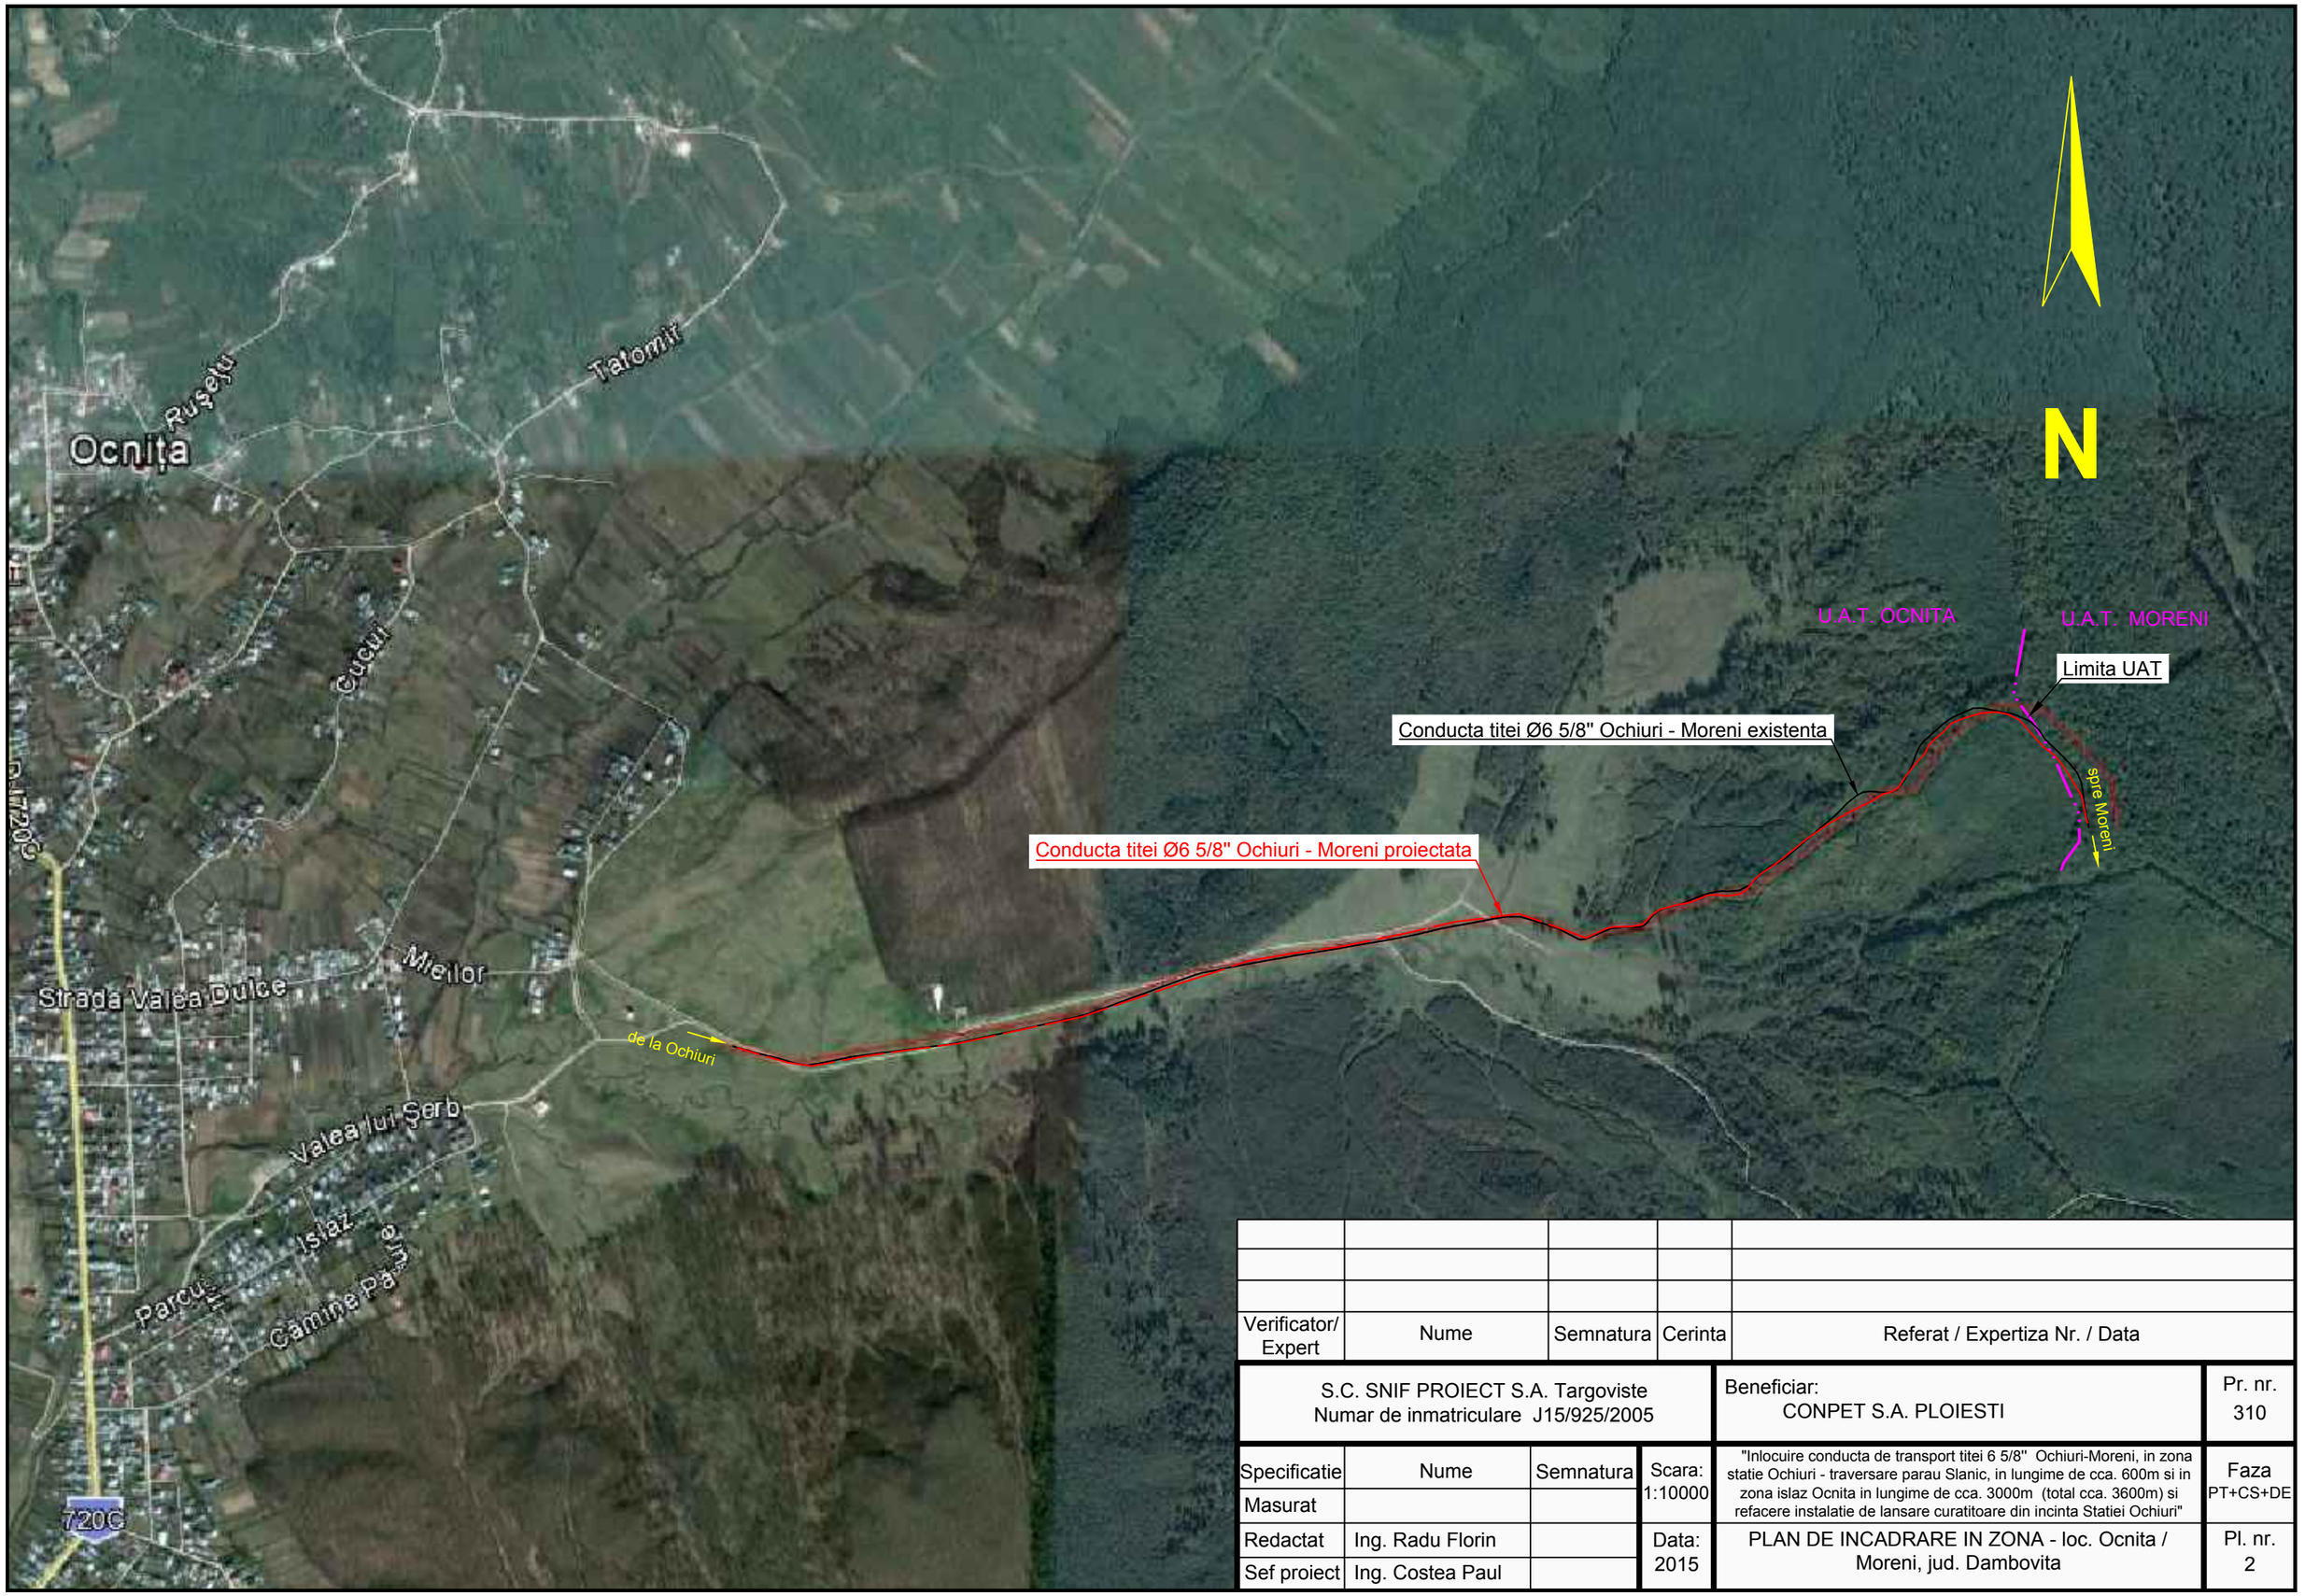

Verificator/ Expert	Nume	Semnatura	Cerinta	Referat / Expertiza Nr. / Data

S.C. SNIF PROIECT S.A. Targoviste Numar de inmatriculare J15/925/2005				Beneficiar: CONPET S.A. PLOIESTI	Pr. nr. 310
Specificatie	Nume	Semnatura	Scara: 1:10000	"Inlocuire conducta de transport titei 6 5/8" Ochiuri-Moreni, in zona statie Ochiuri - traversare parau Slanic, in lungime de cca. 600m si in zona islaz Ocnita in lungime de cca. 3000m (total cca. 3600m) si refacere instalatie de lansare curatitoare din incinta Statiei Ochiuri"	Faza PT+CS+DE
Masurat					
Redactat	Ing. Radu Florin		Data: 2015	PLAN DE INCADRARE IN ZONA - loc. Ocnita / Moreni, jud. Dambovita	Pl. nr. 2
Sef proiect	Ing. Costea Paul				