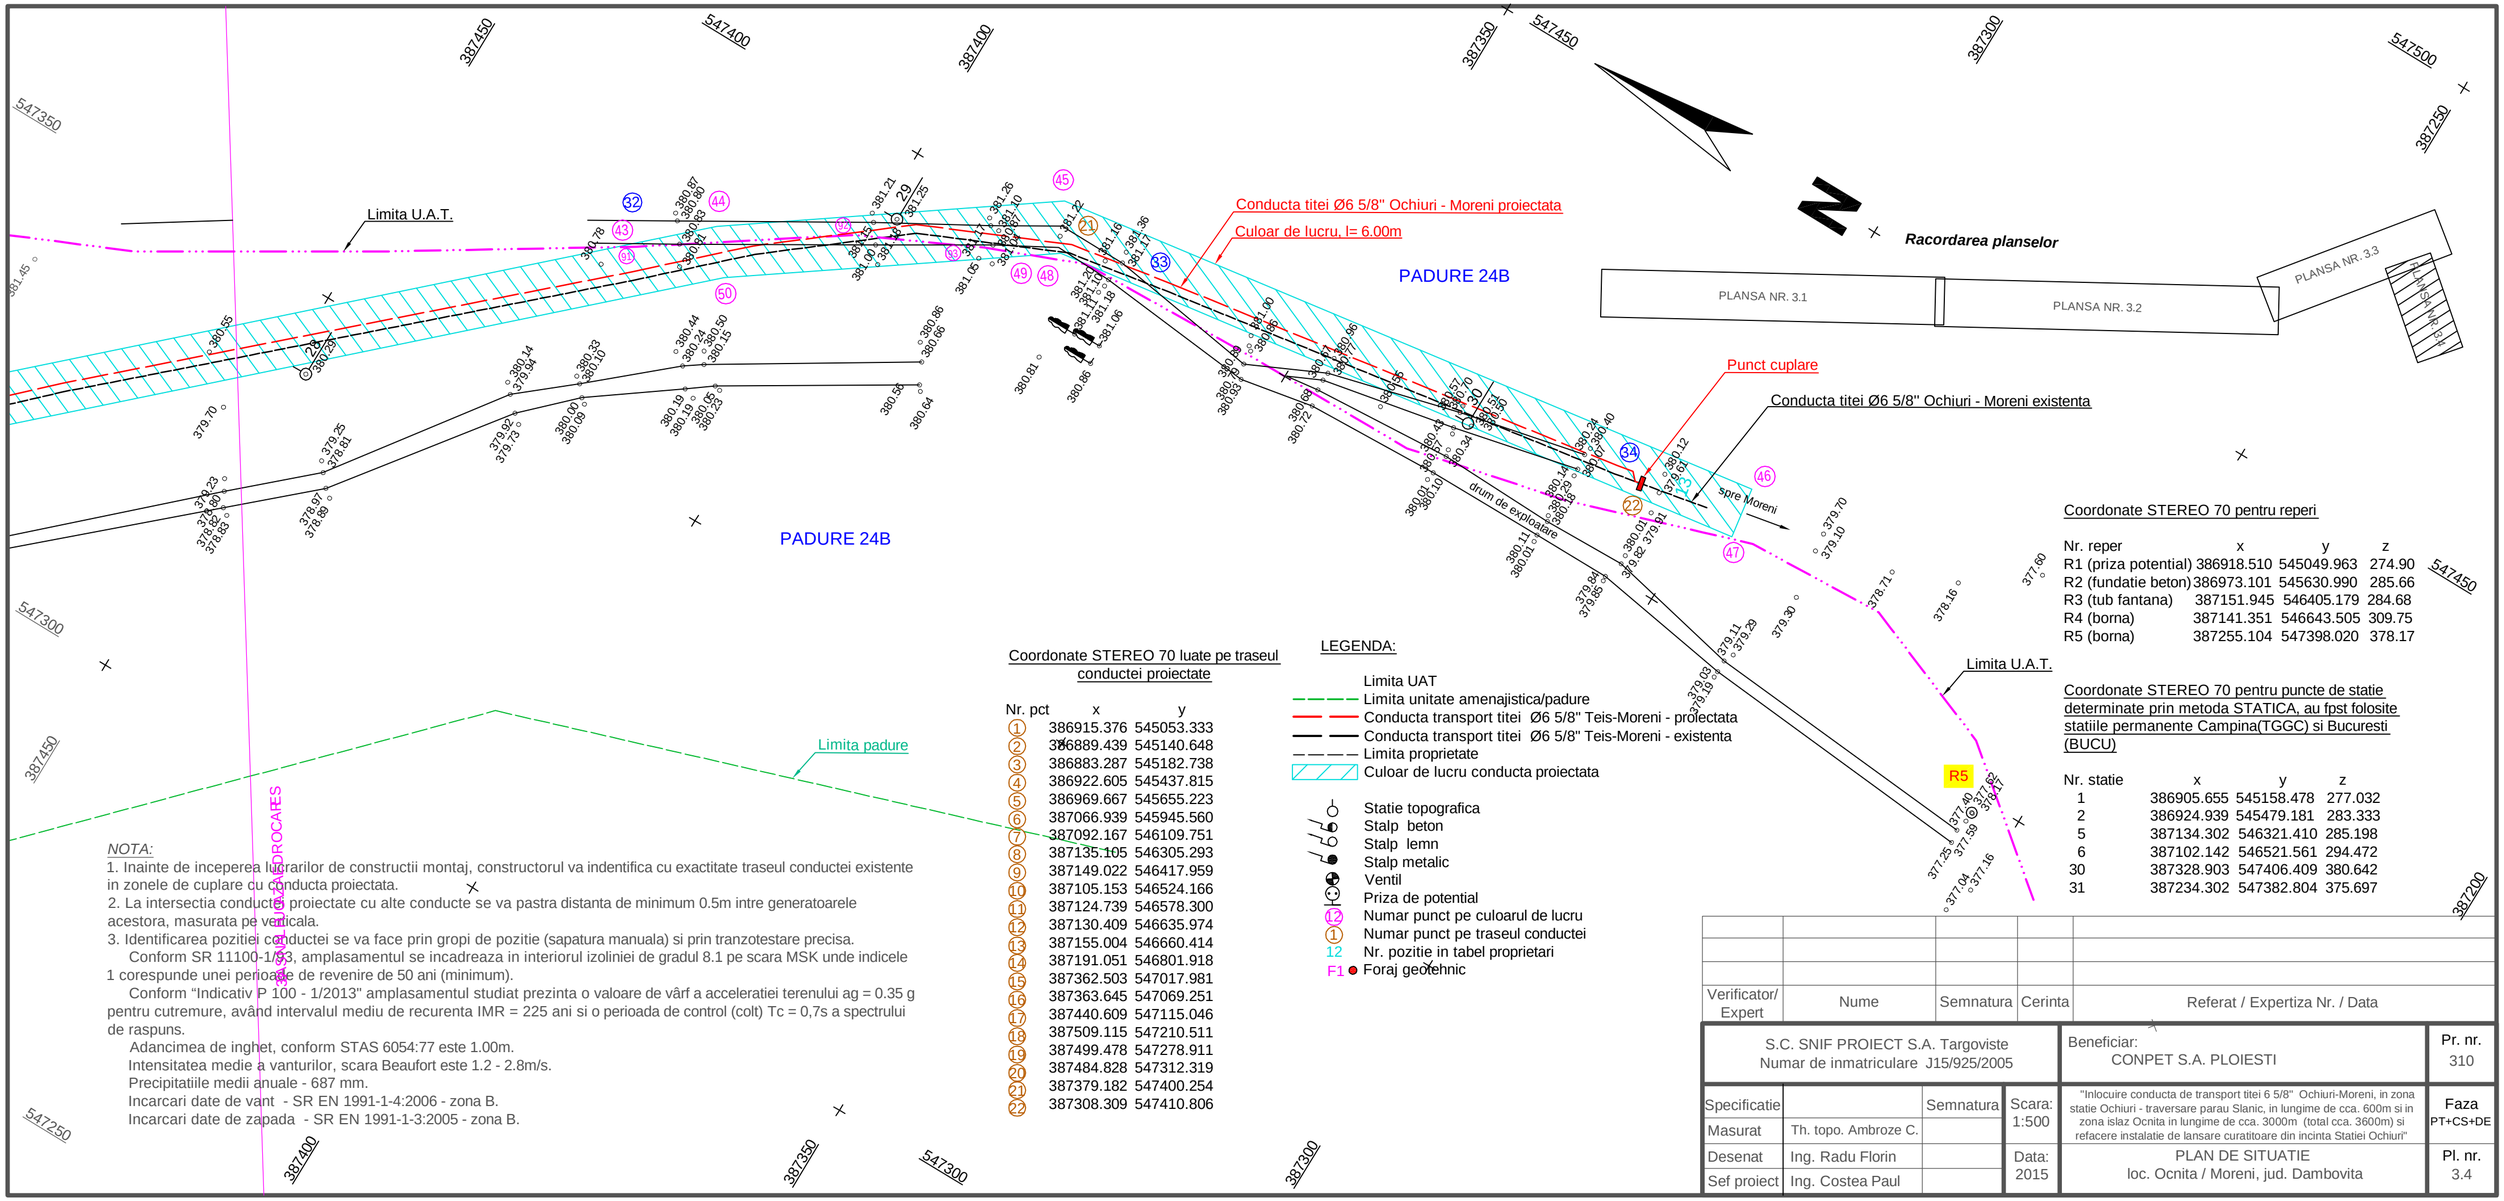

Coordonate STEREO 70 luate pe traseul conductei proiectate

Nr. pct	x	y
1	386915.376	545053.333
2	386889.439	545140.648
3	386883.287	545182.738
4	386922.605	545437.815
5	386969.667	545655.223
6	387066.939	545945.560
7	387092.167	546109.751
8	387135.105	546305.293
9	387149.022	546417.959
10	387105.153	546524.166
11	387124.739	546578.300
12	387130.409	546635.974
13	387155.004	546660.414
14	387191.051	546801.918
15	387362.503	547017.981
16	387363.645	547069.251
17	387440.609	547115.046
18	387509.115	547210.511
19	387499.478	547278.911
20	387484.828	547312.319
21	387379.182	547400.254
22	387308.309	547410.806

LEGENDA:

- Limita UAT
- Limita unitate amenajistica/padure
- Conducta transport titei Ø6 5/8" Teis-Moreni - proiectata
- Conducta transport titei Ø6 5/8" Teis-Moreni - existenta
- Limita proprietate
- Culoar de lucru conducta proiectata
- Statie topografica
- Stalp beton
- Stalp lemn
- Stalp metalic
- Ventil
- Priza de potential
- 12 Numar punct pe culoarul de lucru
- 1 Numar punct pe traseul conductei
- 12 Nr. pozitie in tabel proprietari
- F1 Foraj geotehnic

Coordonate STEREO 70 pentru reperi

Nr. reper	x	y	z
R1 (priza potential)	386918.510	545049.963	274.90
R2 (fundatie beton)	386973.101	545630.990	285.66
R3 (tub fantana)	387151.945	546405.179	284.68
R4 (borna)	387141.351	546643.505	309.75
R5 (borna)	387255.104	547398.020	378.17

Coordonate STEREO 70 pentru puncte de statie determinate prin metoda STATICA, au fpst folosite statiile permanente Campina(TGGC) si Bucuresti (BUCU)

Nr. statie	x	y	z
1	386905.655	545158.478	277.032
2	386924.939	545479.181	283.333
5	387134.302	546321.410	285.198
6	387102.142	546521.561	294.472
30	387328.903	547406.409	380.642
31	387234.302	547382.804	375.697

NOTA:

1. Inainte de inceperea lucrarilor de constructii montaj, constructorul va indentifica cu exactitate traseul conductei existente in zonele de cuplare cu conducta proiectata.
2. La intersectia conductei proiectate cu alte conducte se va pastra distanta de minimum 0.5m intre generatoarele acestora, masurata pe verticala.
3. Identificarea pozitiei conductei se va face prin gropi de pozitie (sapatura manuala) si prin tranzotestare precisa.

Conform SR 11100-1/93, amplasamentul se incadreaza in interiorul izoliniei de gradul 8.1 pe scara MSK unde indicele 1 corespunde unei perioade de revenire de 50 ani (minimum).

Conform “Indicativ P 100 - 1/2013” amplasamentul studiat prezinta o valoare de vârf a acceleratiei terenului ag = 0.35 g pentru cutremure, având intervalul mediu de recurenta IMR = 225 ani si o perioada de control (colt) Tc = 0,7s a spectrului de raspuns.

Adancimea de inghet, conform STAS 6054:77 este 1.00m.
Intensitatea medie a vanturilor, scara Beaufort este 1.2 - 2.8m/s.
Precipitatiile medii anuale - 687 mm.
Incarcari date de vant - SR EN 1991-1-4:2006 - zona B.
Incarcari date de zapada - SR EN 1991-1-3:2005 - zona B.

Verificator/ Expert	Nume	Semnatura	Cerinta	Referat / Expertiza Nr. / Data

S.C. SNIF PROIECT S.A. Targoviste Numar de inmatriculare J15/925/2005				Beneficiar: CONPET S.A. PLOIESTI	Pr. nr. 310
Specificatie		Semnatura	Scara: 1:500	“Inlocuire conducta de transport titei 6 5/8” Ochiuri-Moreni, in zona statie Ochiuri - traversare parau Slanic, in lungime de cca. 600m si in zona islaz Ocnita in lungime de cca. 3000m (total cca. 3600m) si refacere instalatie de lansare curatitoare din incinta Statiei Ochiuri”	Faza PT+CS+DE
Masurat	Th. topo. Ambroze C.				
Desenat	Ing. Radu Florin		Data: 2015	PLAN DE SITUATIE loc. Ocnita / Moreni, jud. Dambovita	Pl. nr. 3.4
Sef proiect	Ing. Costea Paul				