PROFIL LONGITUDINAL - traseu conducta Ø6 5/8" Ochiuri - Moreni proiectata, loc. Ocnita, jud. Dambovita

scara 1:1000 / 1:500

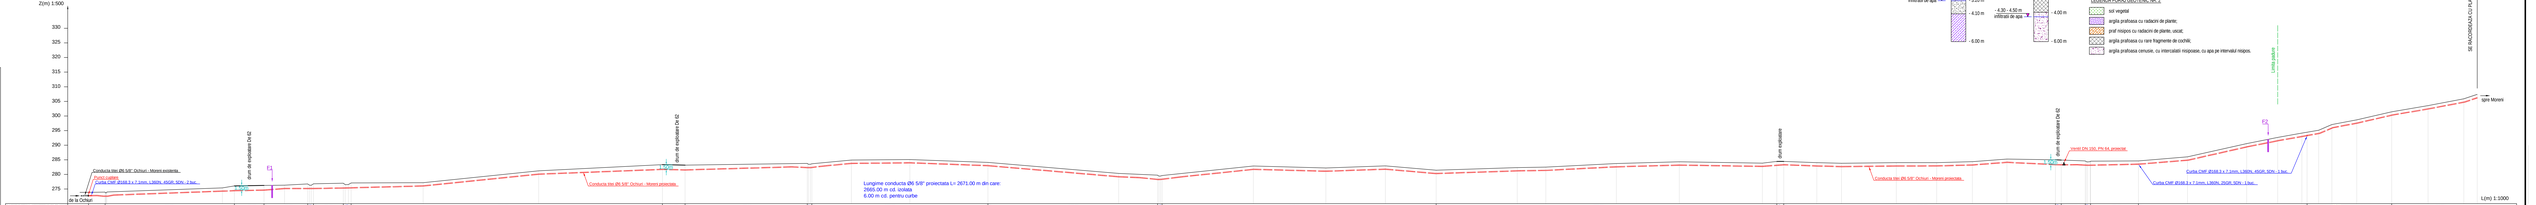

FORAJ GEOTEHNIC NR. 1

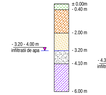

FORAJ GEOTEHNIC NR. 2

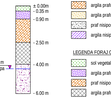

LEGENDA FORAJ GEOTEHNIC NR. 1

- sol vegetal
- argila prafoasa cenusie - galbuie, cu rare concretiuni calcaroase
- argila prafoasa cenusie - galbuie;
- praf nisipos - argilos, cu intercalatii nisipoase si rare elemente de pietris;
- argila nisipoasa cenusie - vinetie, cu rare concretiuni calcaroase.

LEGENDA FORAJ GEOTEHNIC NR. 2

- sol vegetal
- argila prafoasa cu radacini de plante;
- prof nisipos cu radacini de plante, ocnic;
- argila prafoasa cu rare fragmente de ocnic;
- argila prafoasa cenusie, cu intercalatii nisipoase, cu apa pe intervalul nisipos.

| | | |