PROFIL LONGITUDINAL - traseu conducta Ø6 5/8" Ochiuri - Moreni proiectata, loc. Ocnita / Moreni, jud. Dambovita

scara 1:1000 / 1:500

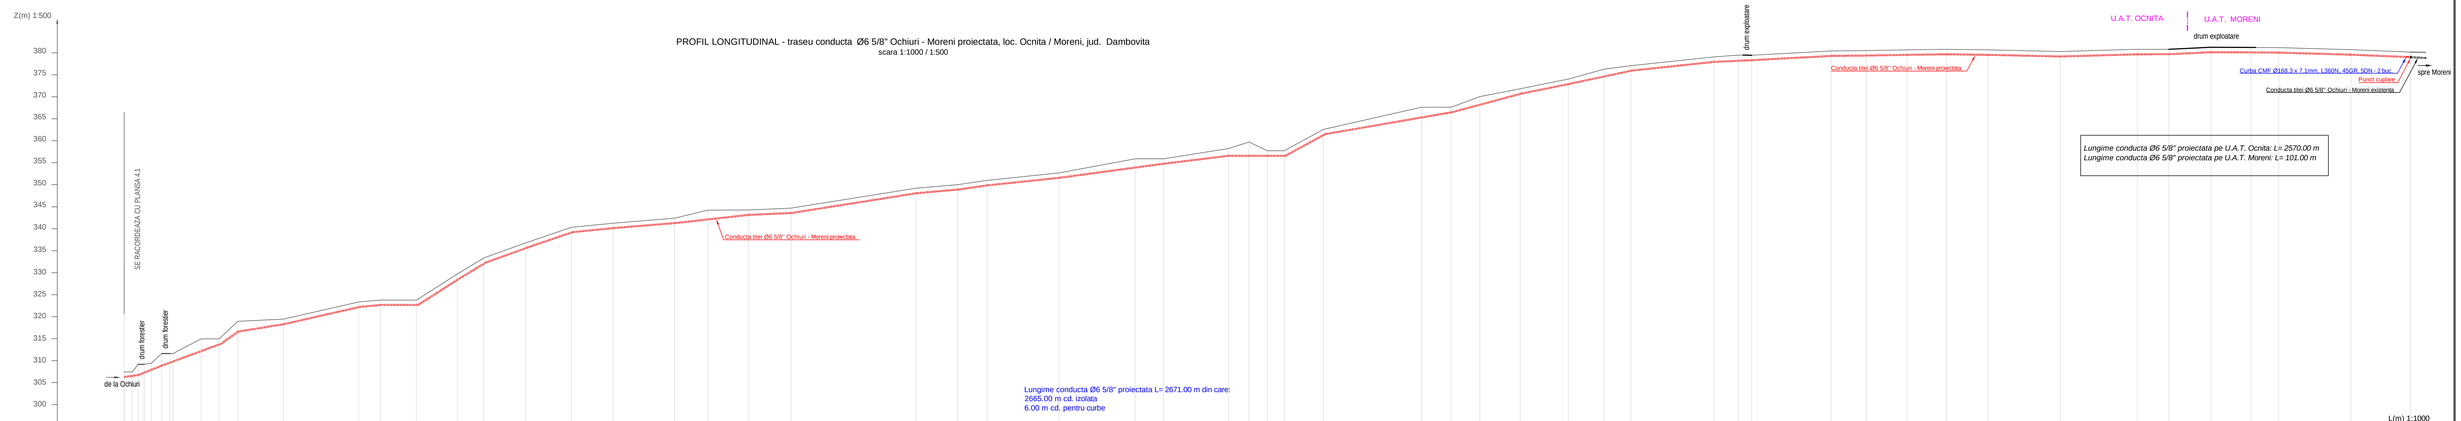

| | | |