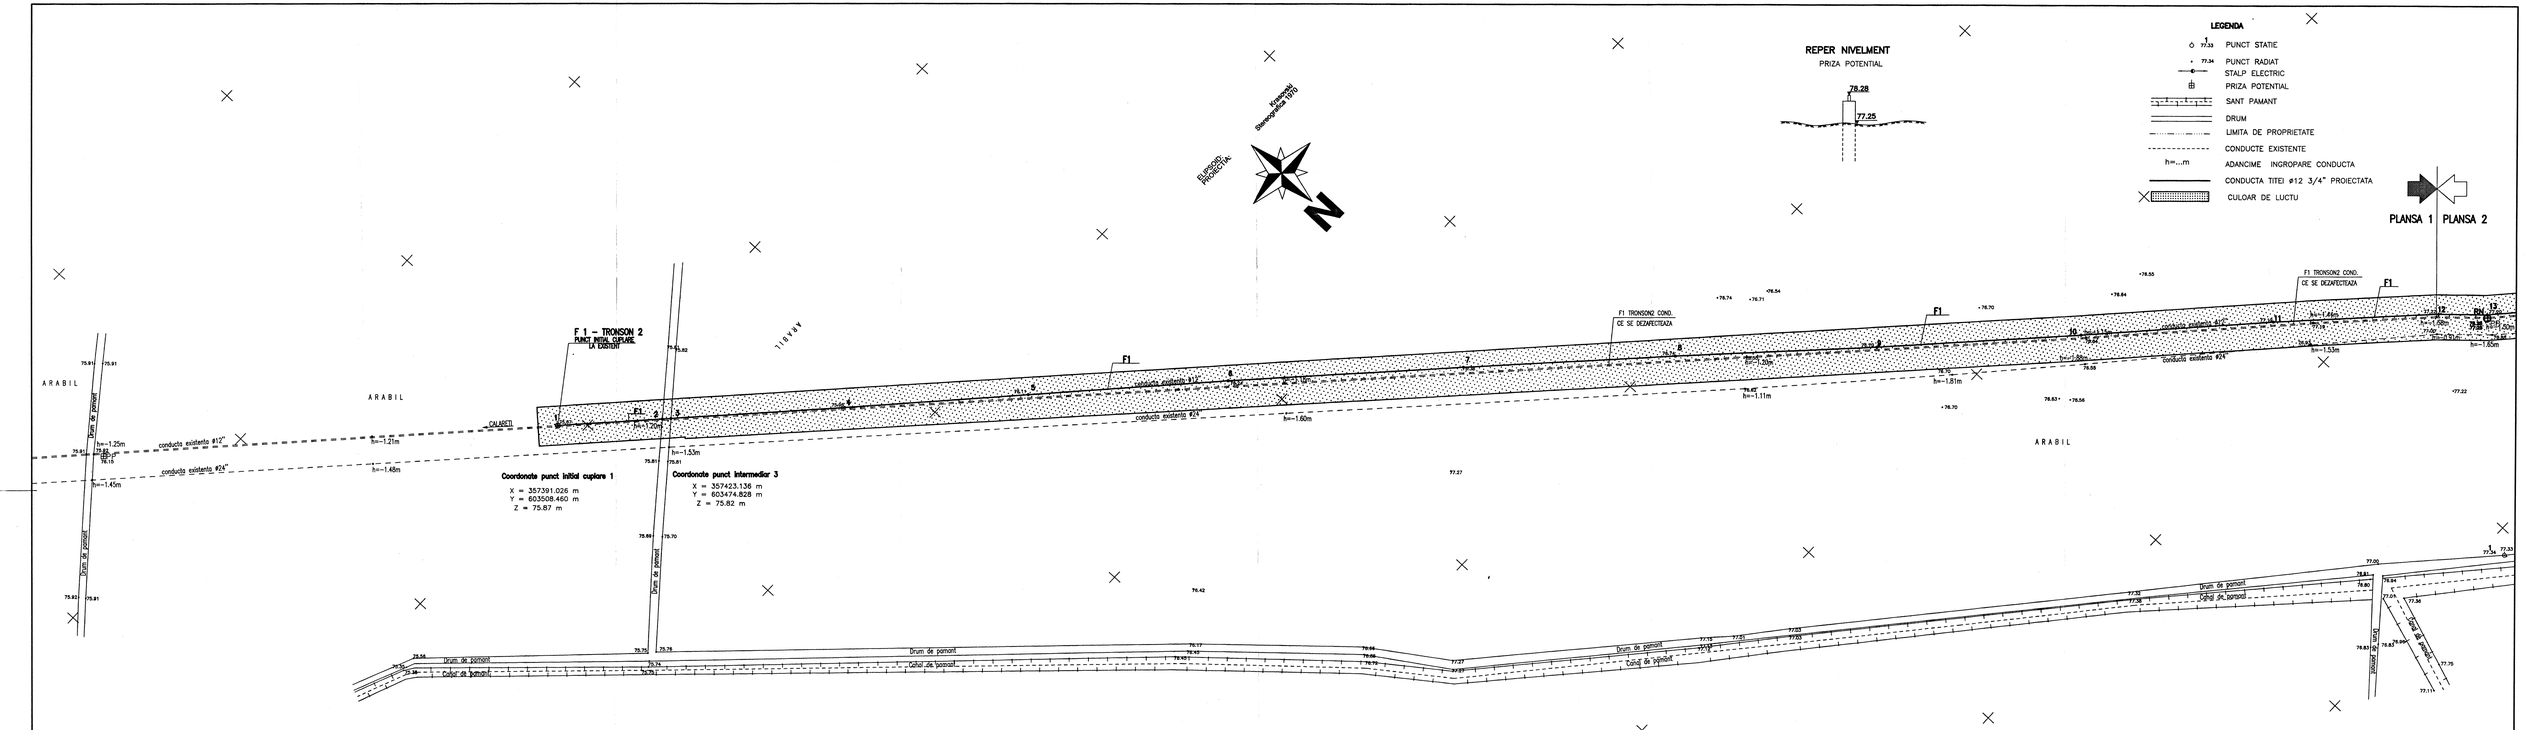

P.R.= 70											
NUMAR PICHET	1	2 3	4	5	6	7	8	9	10	11	12
COTA TEREN	75.87	75.81 75.82	75.96	76.11	76.24	76.38	76.74	76.7	76.64	77.19	77.22
DISTANTE PARTIALE	0.00	4.08 4.04	70.66	74.92	81.41	95.96	86.23	82.34	83.27	78.61	67.45
DISTANTA CUMULATA	0	4.08 4.04	117	192	273	369	456	538	621	700	767
DISTANTA CUMULATA REALA	0	4.08 4.04	117	192	273	369	456	538	621	700	767

PLANSA 1

SERVICIUL TOPO — Termen de postare 220 IP VI.2.b

tehn.Toma Cristian	ing.Cherciu Adrian	ing.Constantin Mihai	ing. Radulu Radu
RIDICAT	APROBAT	VERIFICAT	SEF PROIECT
0 11.2013	EMIS PENTRU APROBARE		
REV DATA	DESCRIEREA REVIZIEI		
FORMAT A	DATA PRIMEI EDITII 11.2013	SCARA 1:1000	FISIER UR.4222.1.00

CLIENT: S.C. CONPET S.A. PLOIESTI

PROIECTANT: PETROSTAR S.A.
CALEA BUCURESTI NR.: 37
PLOIESTI, 100680 ROMANIA
COD UNIC: 1360296

PROIECT NR. 160/4073 Et.1

INLOCUIRE CONDUCTE TITEI IMPORT CALARETI–PLOIESTI DN 12 3/4in F1 PE 5 TRONSOANE IN LUNGIME DE 4115m SI DN 12 3/4in F2 PE 5 TRONSOANE IN LUNGIME DE 3800m IN TOTAL DE 7915m

PLAN DE SITUATIE SI PROFIL LONGITUDINAL CONDUCTA TITEI Ø12 3/4
FIR NR. 1 - TRONSON NR. 2

DESEN NR. UR–4222	FILA 1	DIN 2	REVIZIA 0

SERVICIUL TOPO — SC. DESENARE =1.00:1