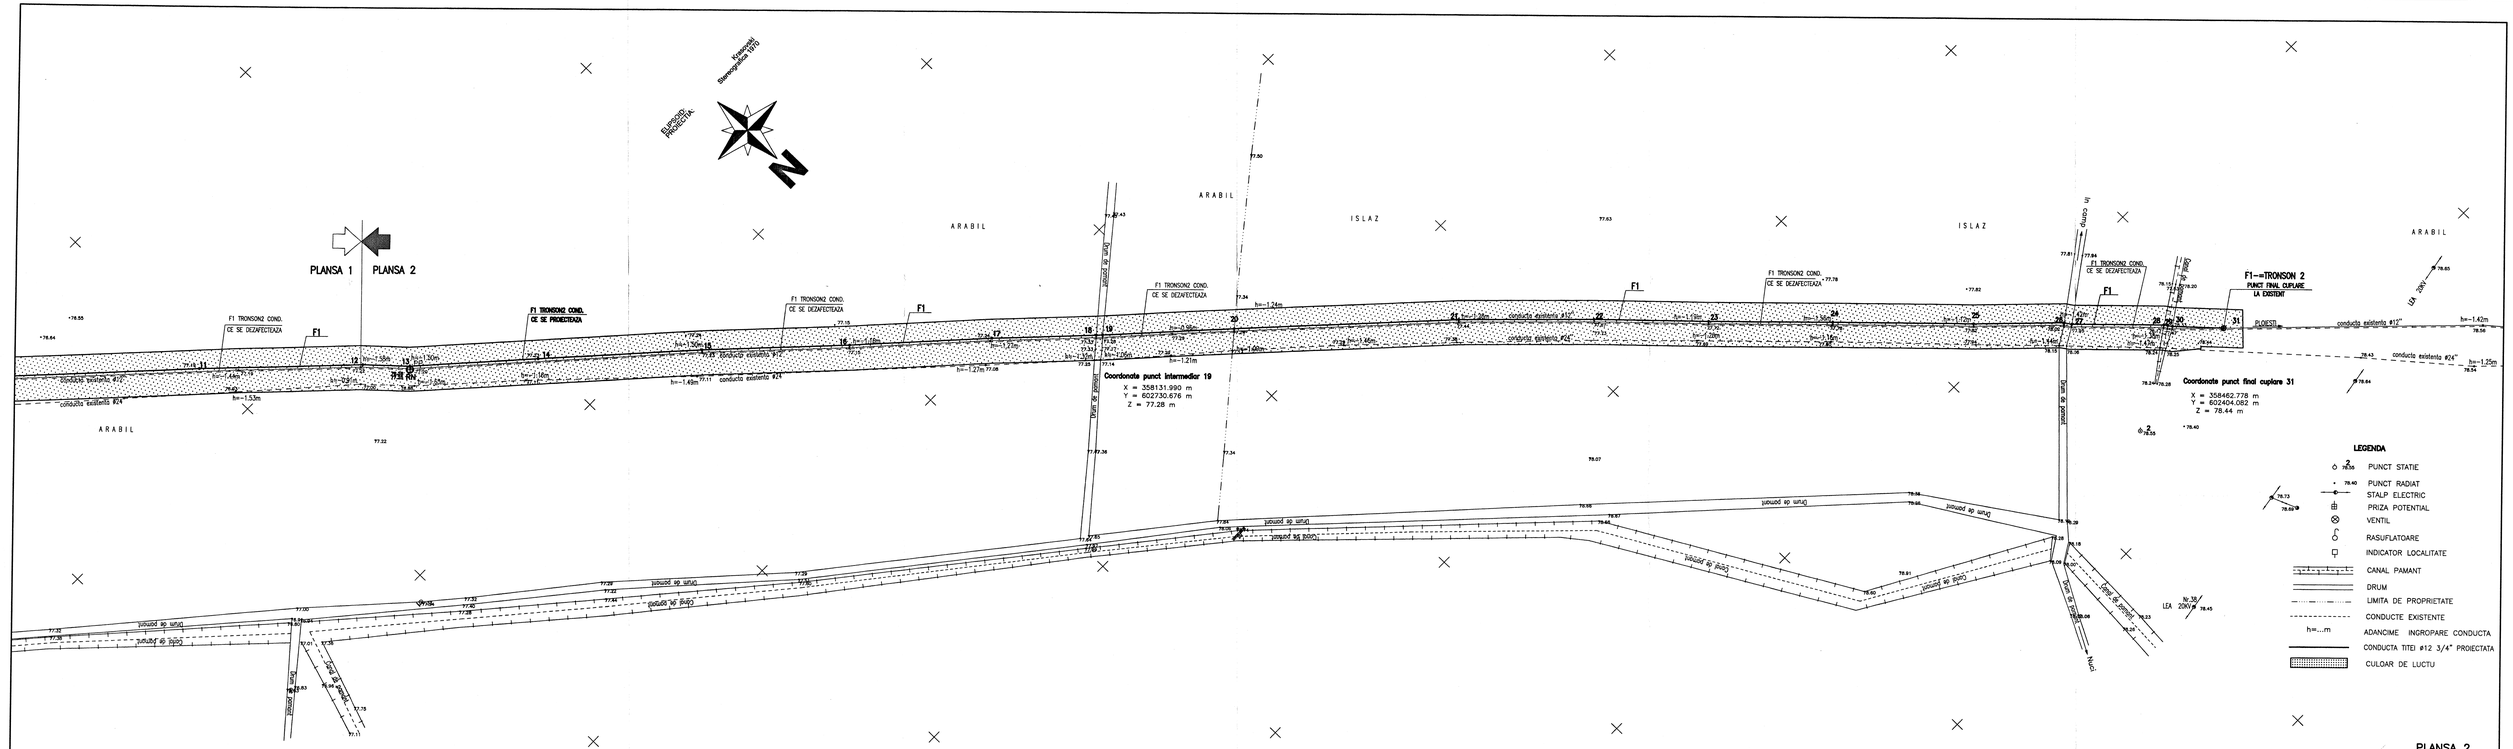

PROFIL LONGITUDINAL
SCARA H-1:1000

P.R.= 70

NUMAR PICHET	12	13	14	15	16	17	1819	20	21	22	23	24	25	26 27	28 29 30	31
COTA TEREN	77.22	77.2	77.23	77.23	77.15	77.24	77.33 77.28	77.24	77.44	77.67	77.72	77.78	77.82	78.02 77.95	78.17 78.24 78.33	78.44
DISTANTE PARTIALE	67.45	19.69	32.85	68.37	60.95	30.07	4.4 4.42	54.46	83.18	50.93	47.78	51.46	58.47	37.46 3.26	30.18 7.07 1.95	21.30
DISTANTA CUMULATA	787	787	840	908	969	1039	1043 1047	1129	1222	1278	1326	1377	1436	1473 1476	1514 1516 1518	1539
DISTANTA CUMULATA REALA	787	787	840	908	969	1039	1043 1047	1129	1222	1278	1326	1377	1436	1473 1476	1514 1516 1518	1540

PLANSA 2

SERVICIUL TOPO — Termen de pastrare: 200/P/VI.2.b

tehn.Toma Cristian	ing.Chirceg Adrian	ing.Constantin Mihai	ing. Raducu Radu
RIDICAT	APROBAT	VERIFICAT	SEF PROIECT

REV.	DATA	DESCRIEREA REVIZIEI
0	11.2013	EMIS PENTRU APROBARE

FORMAT A	DATA PRIMEI EDITII	11.2013	SCARA	1:1000	FISIER UR.4222.2.00

CLIENT: S.C. CONPET S.A. PLOIESTI

PROIECTANT: PETROSTAR S.A.
CALEA BUCURESTI NR.: 37
PLOIESTI, 100880, ROMANIA
COD UNIC: 1360296

PROIECT NR. 160/4073 Et.1

INLOCUIRE CONDUCTE TITEI IMPORT CALARETI–PLOIESTI DN 12 3/4in F1 PE 5 TRONSOANE IN LUNGIME DE 4115m SI DN 12 3/4in F2 PE 5 TRONSOANE IN LUNGIME DE 3800m IN TOTAL DE 7915m

PLAN DE SITUATIE SI PROFIL LONGITUDINAL CONDUCTA TITEI Ø12 3/4
FIR NR. 1 - TRONSON NR. 2

DESEN NR. UR– 4222 | FILA 2 | DIN 2 | REVIZIA 0

SC. DESENARE =1:00:1