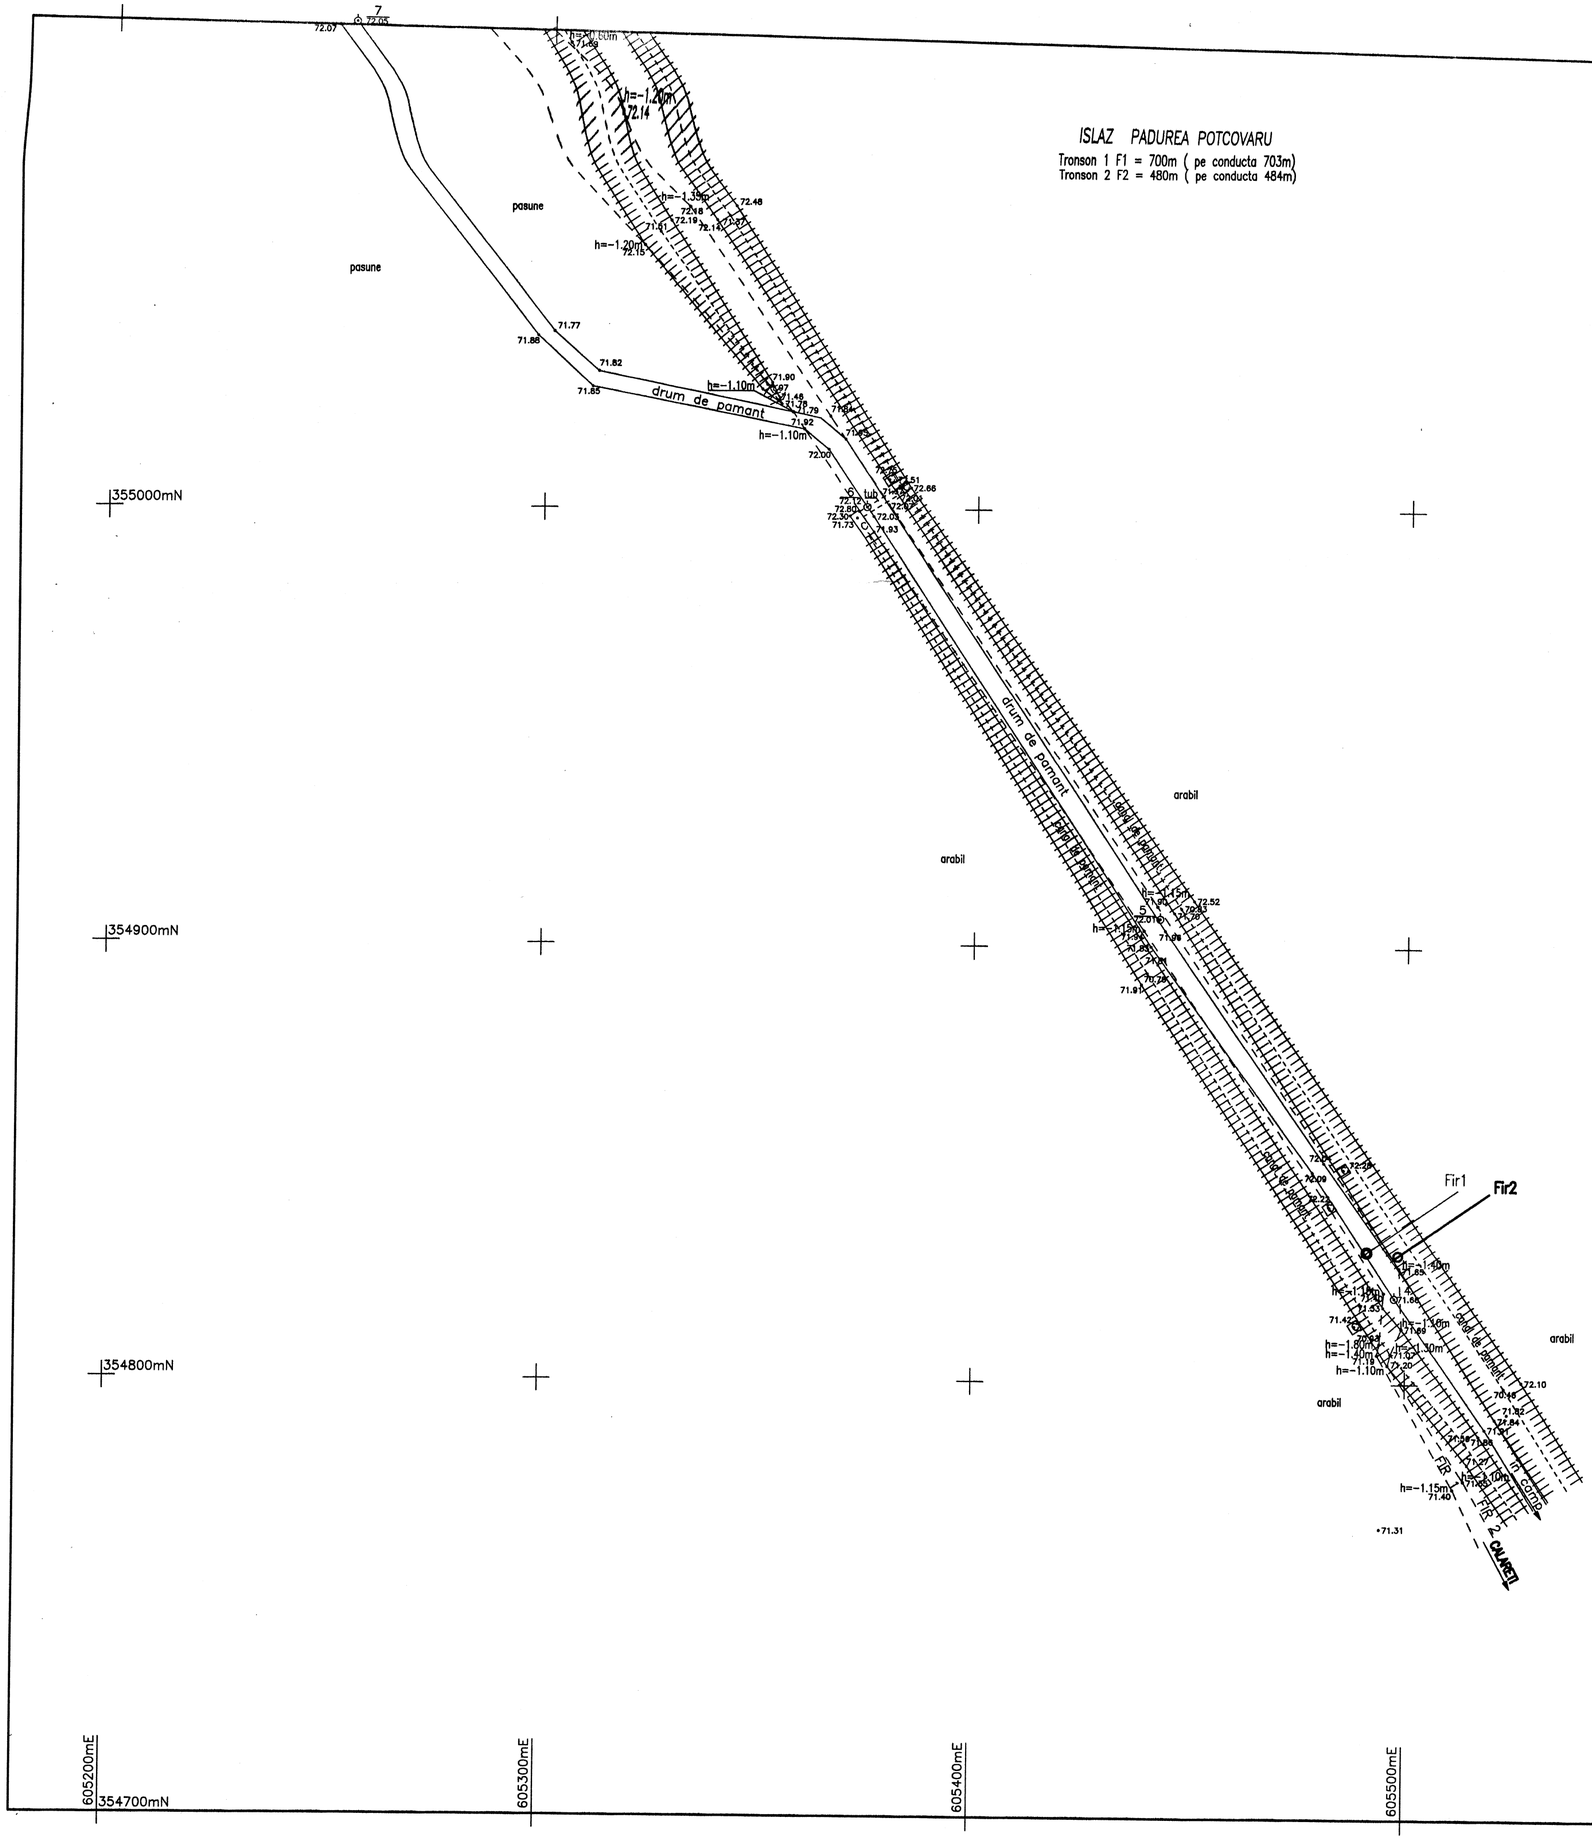

SERVICIUL TOPO		Termen de pastrare: Permanent/Vl.2.6	
Tehn.TOMA CRISTIAN	Ing. CHERCEA ADRIAN	Ing.CONSTANTIN MIHAI	ing. RADUCU RADU
RIDICAT	APROBAT	VERIFICAT	SEF PROIECT
0 12.2013	EMIS PENTRU APROBARE		
REV DATA	DESCRIEREA REVIZIEI		
FORMAT 1 3/4 A2	DATA PRIMEI EDITII 12.2013	SCARA 1:1000	FISIER UR.423600

CLIENT
S.C. CONPET S.A.
PLOIESTI

PROIECTANT
PETROSTAR S.A.
CALEA BUCURESTI NR.: 37
PLOIESTI, 100680 ROMANIA
COD UNIC: 1360296

PROIECT NR. 160/4073 Et.1

INLOCUIRE CONDUCTE TITEI IMPORT CALARETI–PLOIESTI DN 12 3/4in F1 PE 5 TRONSOANE IN LUNGIME DE 4115m SI DN 12 3/4in F2 PE 5 TRONSOANE IN LUNGIME DE 3800m IN TOTAL DE 7915m

PLAN TOPOGRAFIC FIR 2- TRONSON 2

DESEN NR. UR– 4236	FILA 1 DIN 2	REVIZIA 0

SC. DESENARE =1.00:1