



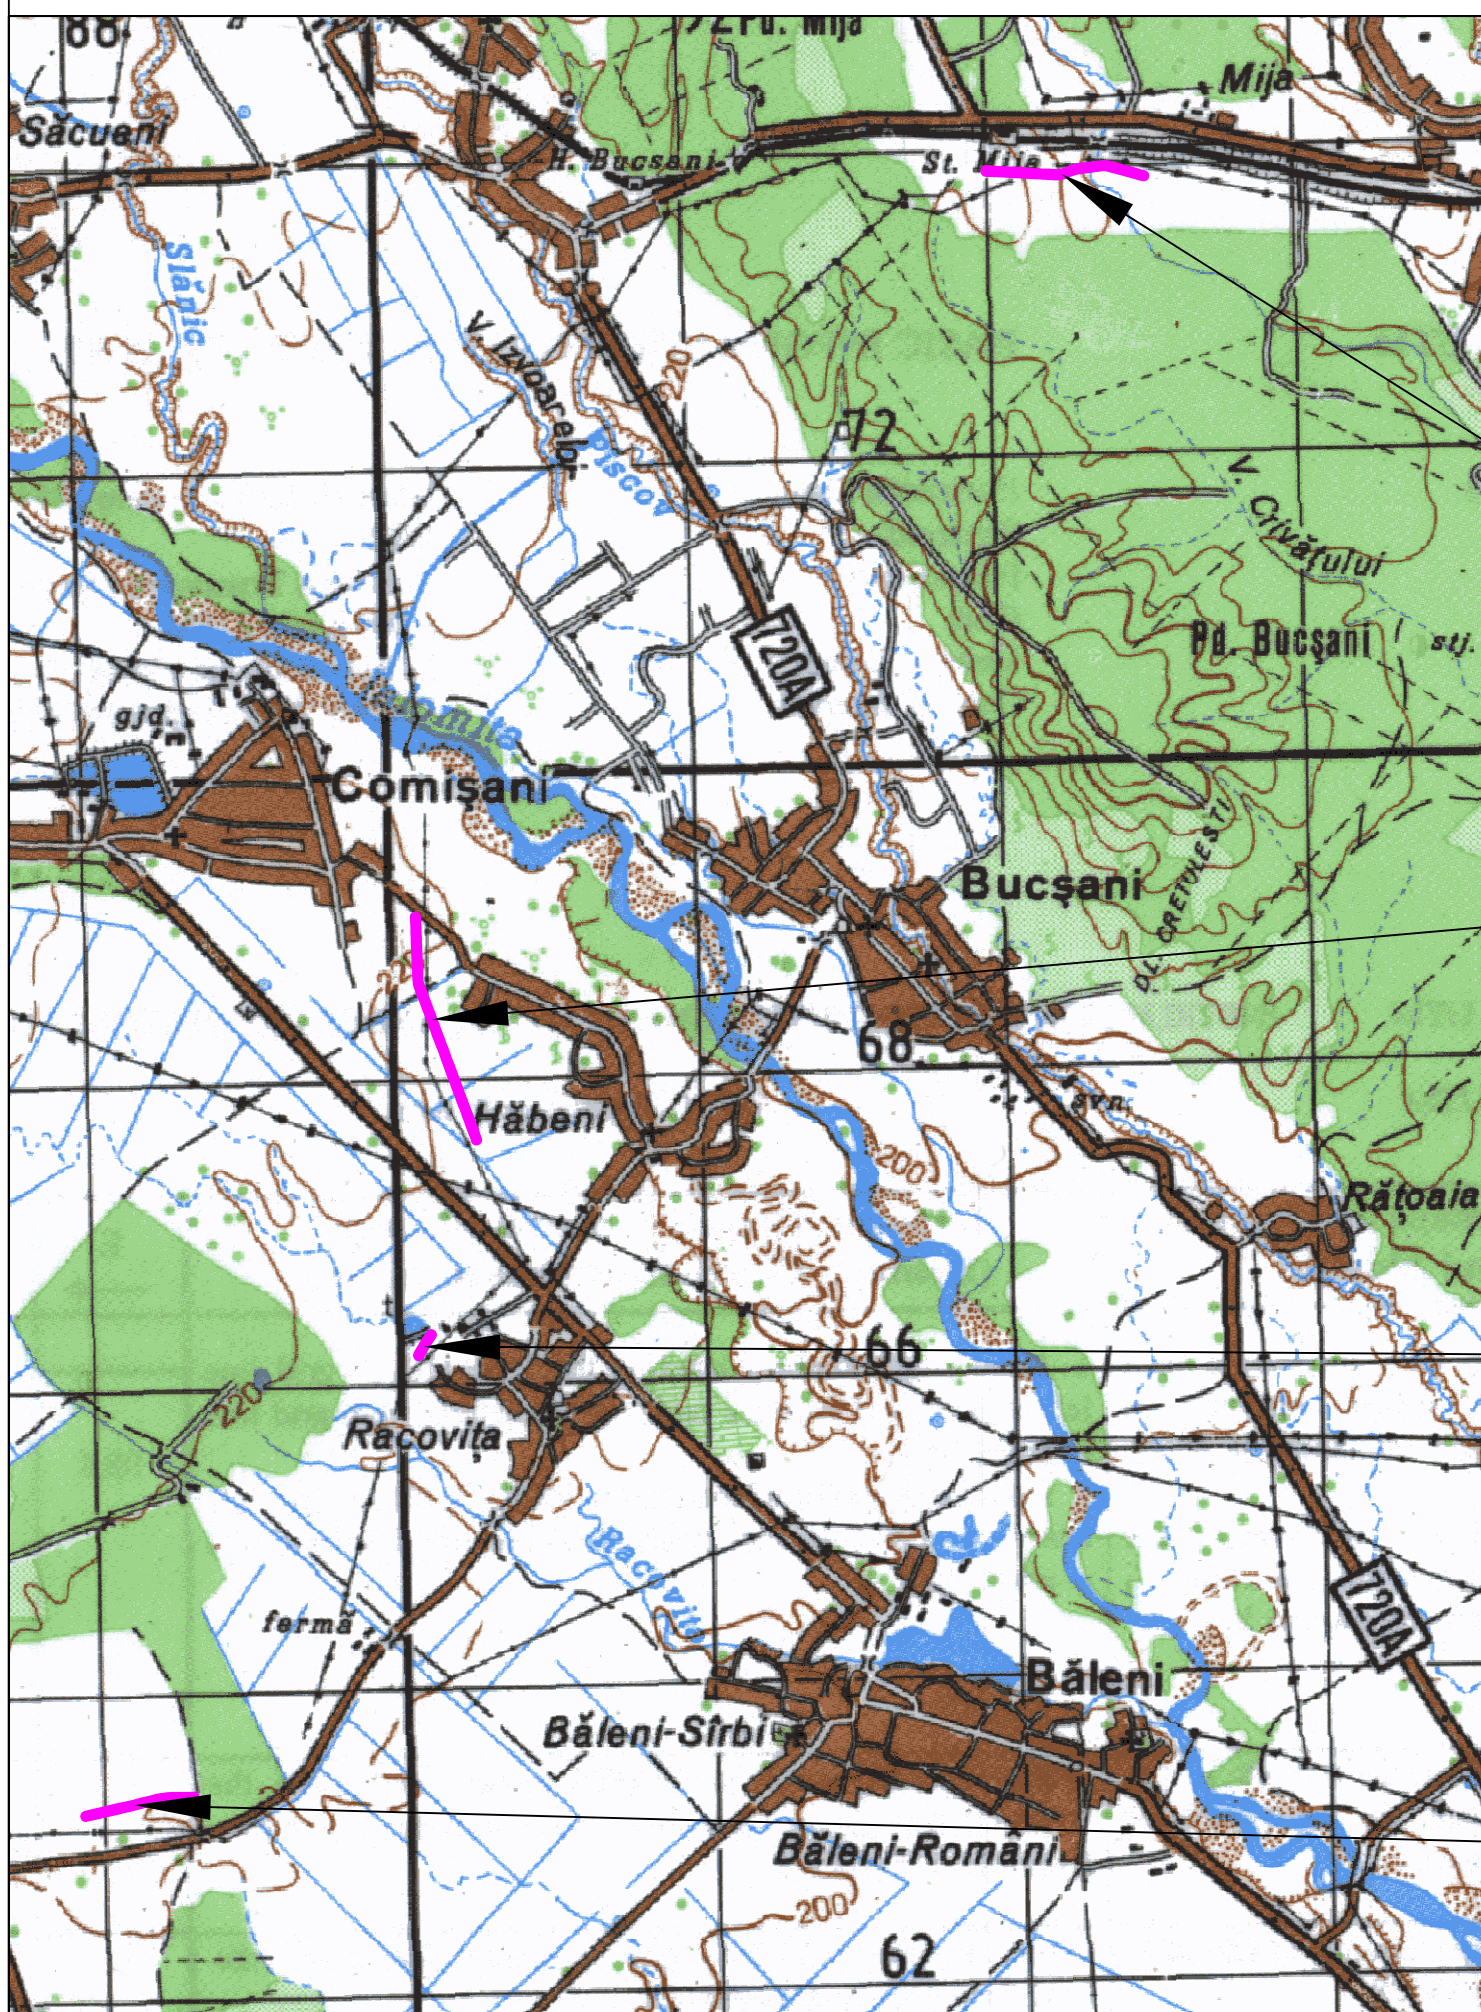


Inlocuire conducta de titei Ø 10 3/4" F1+F2 Siliste-Ploiesti,
L = 2x3481 m, in zonele Ilfoveni-Padure Iuda, fir vale
Racovita, Habeni-Comisani, Mija

PLAN DE AMPLASARE

LEGENDA	
	Tronsoane de inlocuit
	Drum national
	Localitati
	Rauri, parauri, canale

**Tronson 4**

L F1 = 1061,307 m

L F2 = 1061,307 m

Tronson 3

L F1 = 1533,631 m

L F2 = 1533,631 m

Tronson 2

L F1 = 162,494 m

L F2 = 162,494 m

Tronson 1

L F1 = 723,219 m

L F2 = 723,219 m