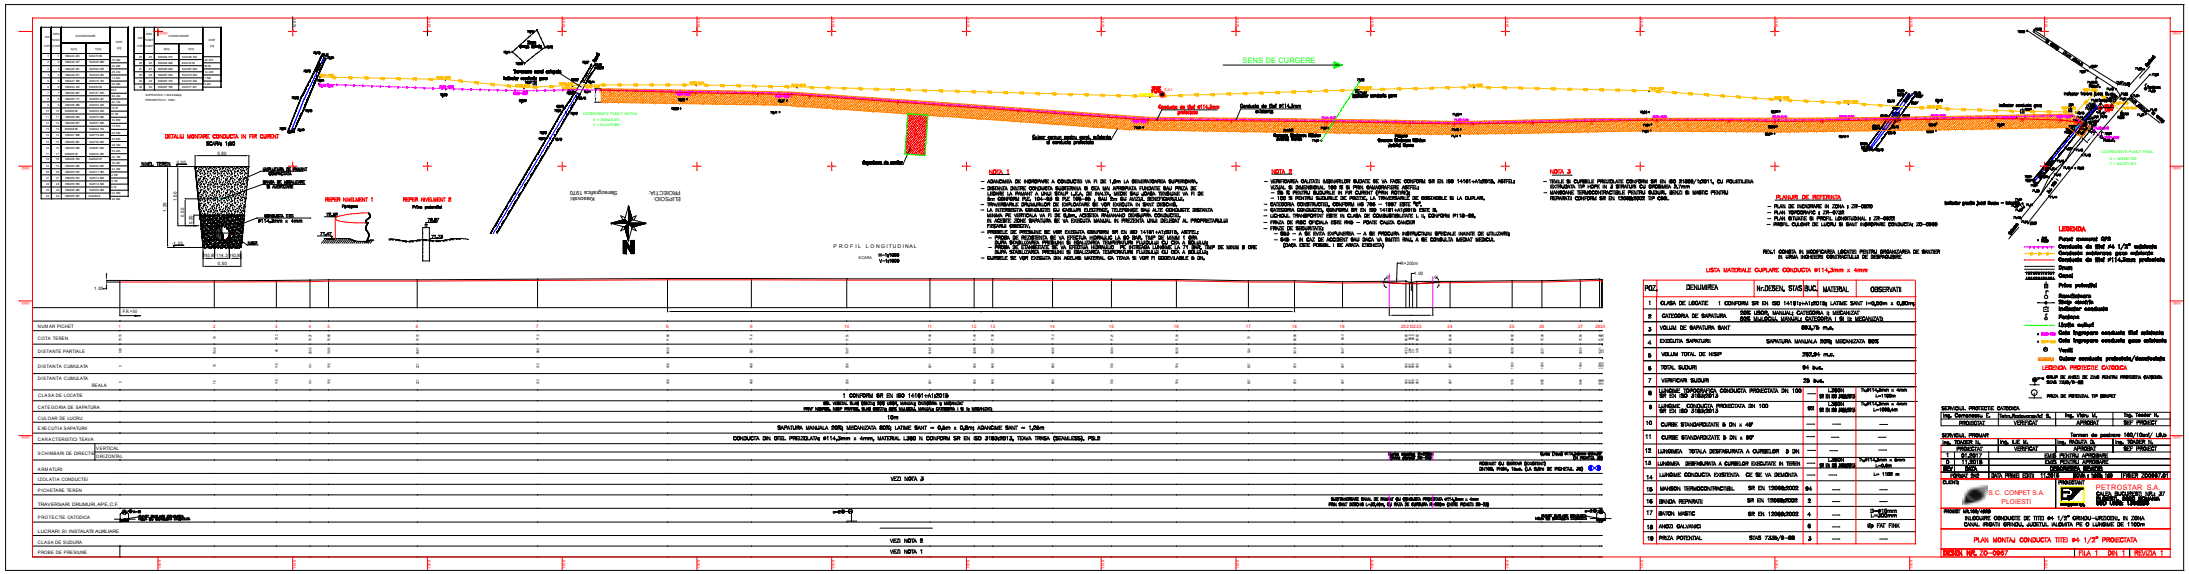
DETALIU MONOFIR CONDUCTA IN FIR CURENT
SCARA 1:20
REPER NIVELMENT 1
REPER NIVELMENT 2
SENS DE CURGERE
PROFIL LONGITUDINAL
NOTA 1
NOTA 2
NOTA 3
PLANSE DE REFERINTA
LEGENDA
LISTA MATERIALE CUPLARE CONDUCTA Ø114,3mm x 4mm
POZ.
DENUMIREA
Nr.DESEN, STAS/EUC.
MATERIAL
OBSERVATII
1 CONFORM SR EN ISO 14161+A1:2018
SAPATURA MANUALA SUB 1,25m x 0,80m ADANCIME SAPAT = 1,25m
CONDUCTA DN OTEL PRELIZOLATa Ø114,3mm x 4mm, MATERIAL L360 N CONFORM SR EN ISO 3183/2012, TERA TRIPLA (IZOLATIE), PS.8
VEZI NOTA 3
VEZI NOTA 2
VEZI NOTA 1
SCHEMA POLITEZE CATODICA
PLAN MONTAJ CONDUCTA TITEI Ø4 1/2" PROIECTATA
PLAN MONTAJ CONDUCTA TITEI Ø4 1/2" PROIECTATA