


CULOAR DE LUCRU PENTRU MONTAJ CONDUCTA INGROPATA CU DIAMETRUL NOMINAL 100mm

TEHNICA DE EXECUTIE MECANIZATA, TEREN AGRICOL

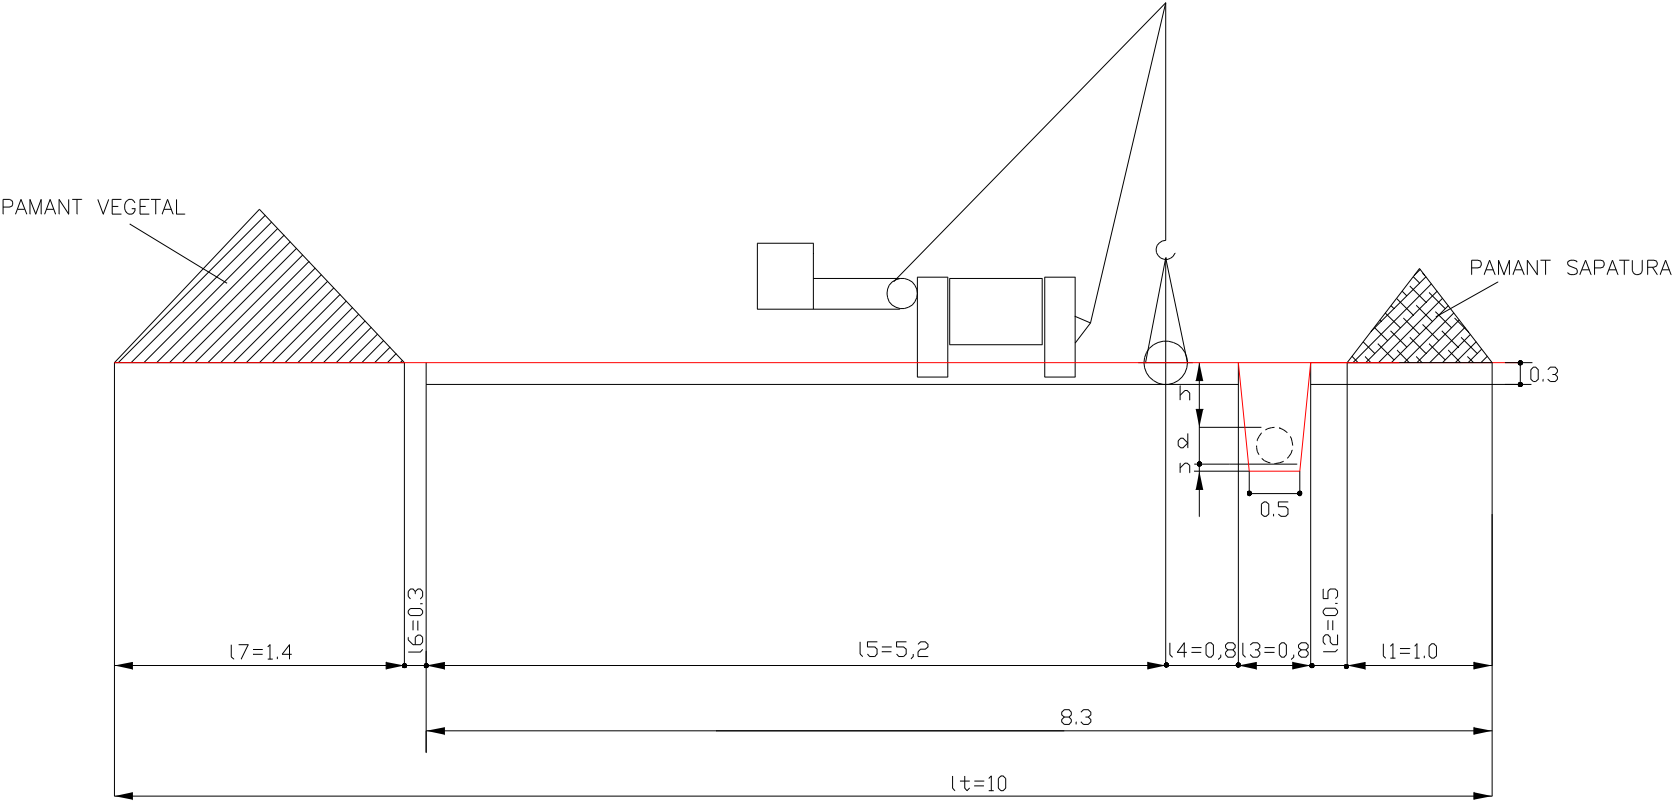

NOTA

Toate distantele sunt in metri

- h – adancime inghet conform STAS 6054–77  
d – diametrul exterior al conductei  
n – strat nisip =10 cm

SERVICIUL PROMAR			Termen de pastrare 160/10ani/ I.9.b					
Ing. TOADER N.		Ing. ILIE M.		Ing. RADUTA D.		Ing. TOADER N.		
PROIECTAT		VERIFICAT		APROBAT		SEF PROIECT		
0	11.2016	EMIS PENTRU APROBARE						
REV	DATA	DESCRIEREA REVIZIEI						
FORMAT A3		DATA PRIMEI EDITII		11.2016	SCARA : –		FISIER ZO0969.00	
CLIENT:				PROIECTANT				
 <b>S.C. CONPET S.A.</b> <b>PLOIESTI</b>				 <b>PETROSTAR S.A.</b> <b>PETROSTAR S.A.</b> CALEA BUCURESTI NR.: 37 PLOIESTI, 2000 ROMANIA COD UNIC: 1360296				
PROIECT NR.160/4928								
INLOCUIRE CONDUCTE DE TITEI $\varnothing$ 4 1/2” GRINDU–URZICENI , IN ZONA CANAL IRIGATII GRINDU , JUDETUL IALOMITA PE O LUNGIME DE 1100 m								
PROFIL CULOAR DE LUCRU SI SANT INGROPARE CONDUCTA								
DESEN NR. ZO–0969					FILA 1		DIN 1	REVIZIA 0

SC. DESENARE =1.00:1