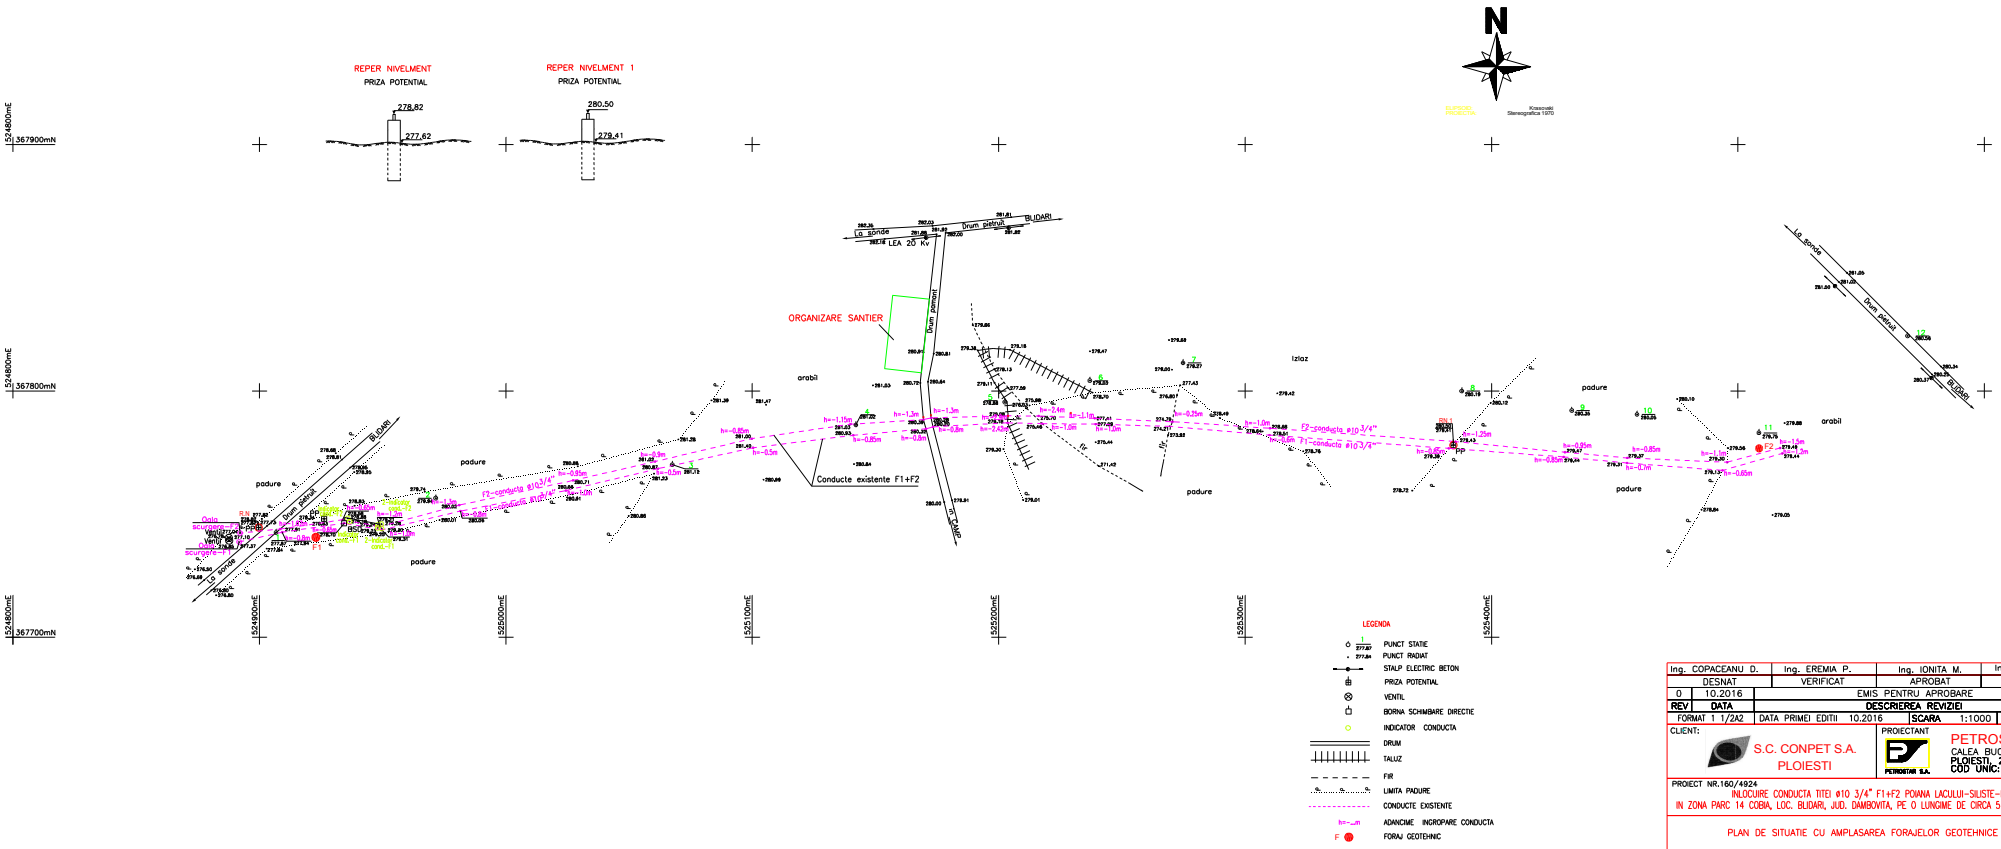

Ing. COPACEANU D.	Ing. EREMIA P.	Ing. IONITA M.	Ing. TOADER N.
DESNAT	VERIFICAT	APROBAT	SEF PROIECT

REV	DATA	DESCRIEREA REVIZIEI
0	10.2016	EMIS PENTRU APROBARE

FORMAT 1 1/2A2 | DATA PRIMEI EDITII 10.2016 | SCARA 1:1000 | FISIER ZF.085600

CLIENT: S.C. CONPET S.A. PLOIESTI

PROIECTANT: PETROSTAR S.A.
CALEA BUCURESTI NR.: 37
PLOIESTI, 2000, ROMANIA
COD UNIC: 1360295

PROIECT NR.160/4924

INLOCUIRE CONDUCTA TITEI ø10 3/4" F1+F2 POIANA LACULUI-SILISTE-PLOIESTI
IN ZONA PARC 14 COBIA, LOC. BLIDARI, JUD. DAMBOVITA, PE O LUNGIME DE CIRCA 570 M PE FIECARE FIR

PLAN DE SITUATIE CU AMPLASAREA FORAJELOR GEOTEHNICE

DESEN NR. ZF-0856 | FILA 1 DIN 4 | REVIZIA 0

SC. DESENARE =1.00:1