


DET. 1 SUBTRAVERSARE DRUM DE PAMANT SI SUPRATRAVERSARE VALEA IZVOARELOR CU COND. TITEI Ø10 3/4" PROIECTATA F1
IN ZONA LOCALITATII ADANCA-BUCSANI

SCARA 1:100

VALEA IZVOARELOR

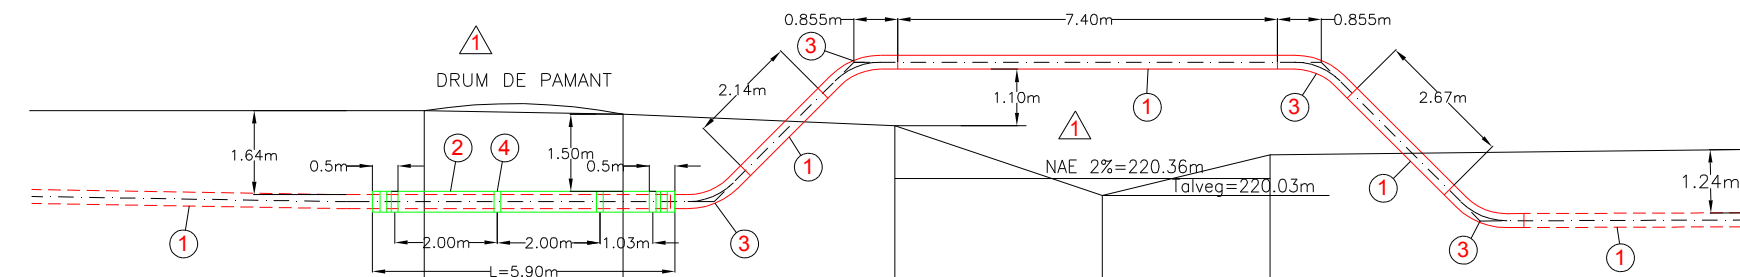

NUMAR PICHET	29	30	31	32	33
COTA TEREN	221.68	221.61	221.39	220.03	220.82
DISTANTA INTRE PICHETI	3.88	5.30	4.04	3.27	16.49
DISTANTA CUMULATA	0.00	3.88	9.18	13.22	16.49


NOTA

- Amplasarea traversarii se va face conf. planului tehnologic
- Clasa de importanta conform STAS 4273/83--IV
- Clasa de importanta conform normativului P100/1-06-IV
- Categoria de importanta conform HGR 766-97 este "C"
- Subtraversarea drumului s-a facut conform STAS 9312-1987 prin sant deschis.
- Controlul sudurilor pe portiunea traversarii se va face cu radiatii penetrante sau ultrasunete 100%

LISTA DE MATERIALE

POZ.	DENUMIREA	NR.DESEN sau STAS	BUC.	MATERIAL	OBSERVATII
1	Teava DN250mm (Ø273,1mm)	SR EN ISO 3183:2013	-	L 360 N, PSL 2	Teava Ø273,1mmx6,3mm
2	Tub protector din teava DN400 (Ø406,4mm)	SR EN ISO 3183:2013	1	L 210 N, PSL 1	Teava Ø406,4mmx7,1mm L=5,90m
3	Curba la cald 45°-R=5Dn, DN250	SR EN 14870-1:2011	4	L 360 N	Teava Ø273,1mmx7,1mm
4	Inele distantiere	---	6	PE	---

VEDERE IN PLAN
SCARA 1:500

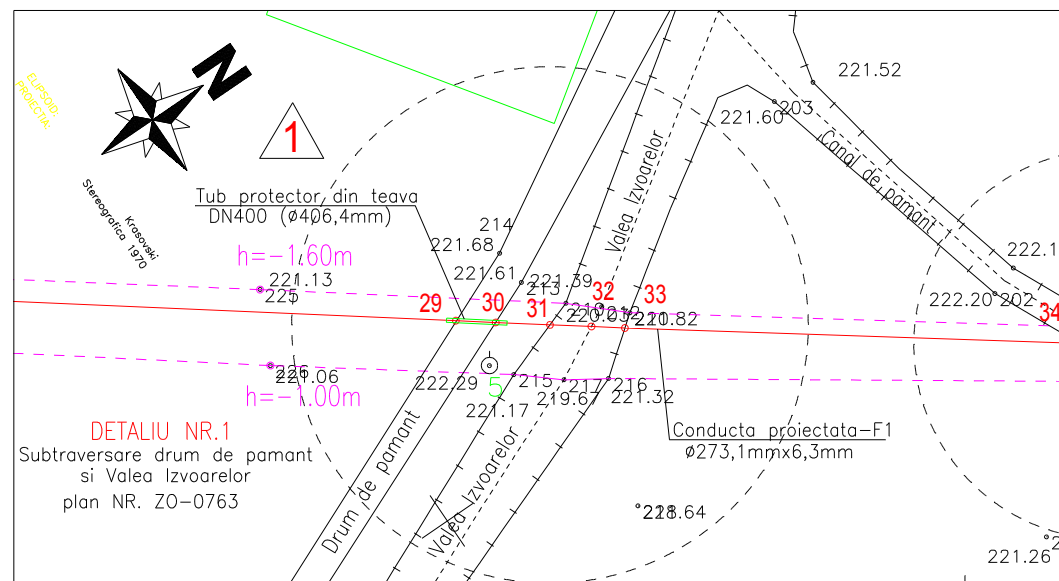

PLANURI DE REFERINTA

- PLAN TOPOGRAFIC COND. PROIECTATA F1: ZR-0680 FILA 3
- PLAN SITUATIE SI PROFIL LONGITUDINAL COND. PROIECTATA F1: ZR-0682 FILA 3
- DET.1 SUBTRAVERSARE DRUM DE PAMANT SI SUPRATRAVERSARE VALEA IZVOARELOR CU CONDUCTA PROIECTATA F1: ZR-0683
- PLAN MONTAJ CONDUCTA TITEI Ø10 3/4" PROIECTATA F1: ZO-0762 FILA 3, REV.1

SERVICIUL PROMAR

Termen de pastrare 160/10ani/ I.9.b

Tehn.CONSTANTINESCU R.	Ing. ILIE M.	Ing. RADUTA D.	Ing. TOADER N.
PROIECTAT	VERIFICAT	APROBAT	SEF PROIECT
1	02.2017	EMIS PENTRU APROBARE	
0	11.2016	EMIS PENTRU APROBARE	
REV	DATA	DESCRIEREA REVIZIEI	
FORMAT A3	DATA PRIMEI EDITII	11.2016	SCARA: 1:100
CLIENT:	S.C. CONPET S.A. PLOIESTI		FISIER ZO0763.01
PROIECTANT	PETROSTAR S.A.		

PROIECT NR.160/4924

INLOCUIRE CONDUCTA TITEI Ø10 3/4" F1+F2 POIANA LACULUI-SILISTE-PLOIESTI IN ZONA SUPRATRAVERSARE CANAL DE IRRIGATII, LOC. BUCSANI SI DJ. 720 A ADANCA-BUCSANI, JUD.DAMBOVITA, PE O LUNGIME DE CCA. 2300m PE FIECARE FIR

DET. 1 SUBTRAVERSARE DRUM DE PAMANT SI SUPRATRAVERSARE VALEA IZVOARELOR CU COND. TITEI Ø10 3/4" PROIECTATA F1 IN ZONA LOCALITATII ADANCA-BUCSANI

DESEN NR. ZO-0763

FILA 1 DIN 1 REVIZIA 1