


DET. 1 SUBTRAVERSARE DRUM DE PAMANT SI SUPRATRAVERSARE VALEA IZVOARELOR CU COND. TITEI ø10 3/4" PROIECTATA F2
IN ZONA LOCALITATII ADANCA-BUCSANI

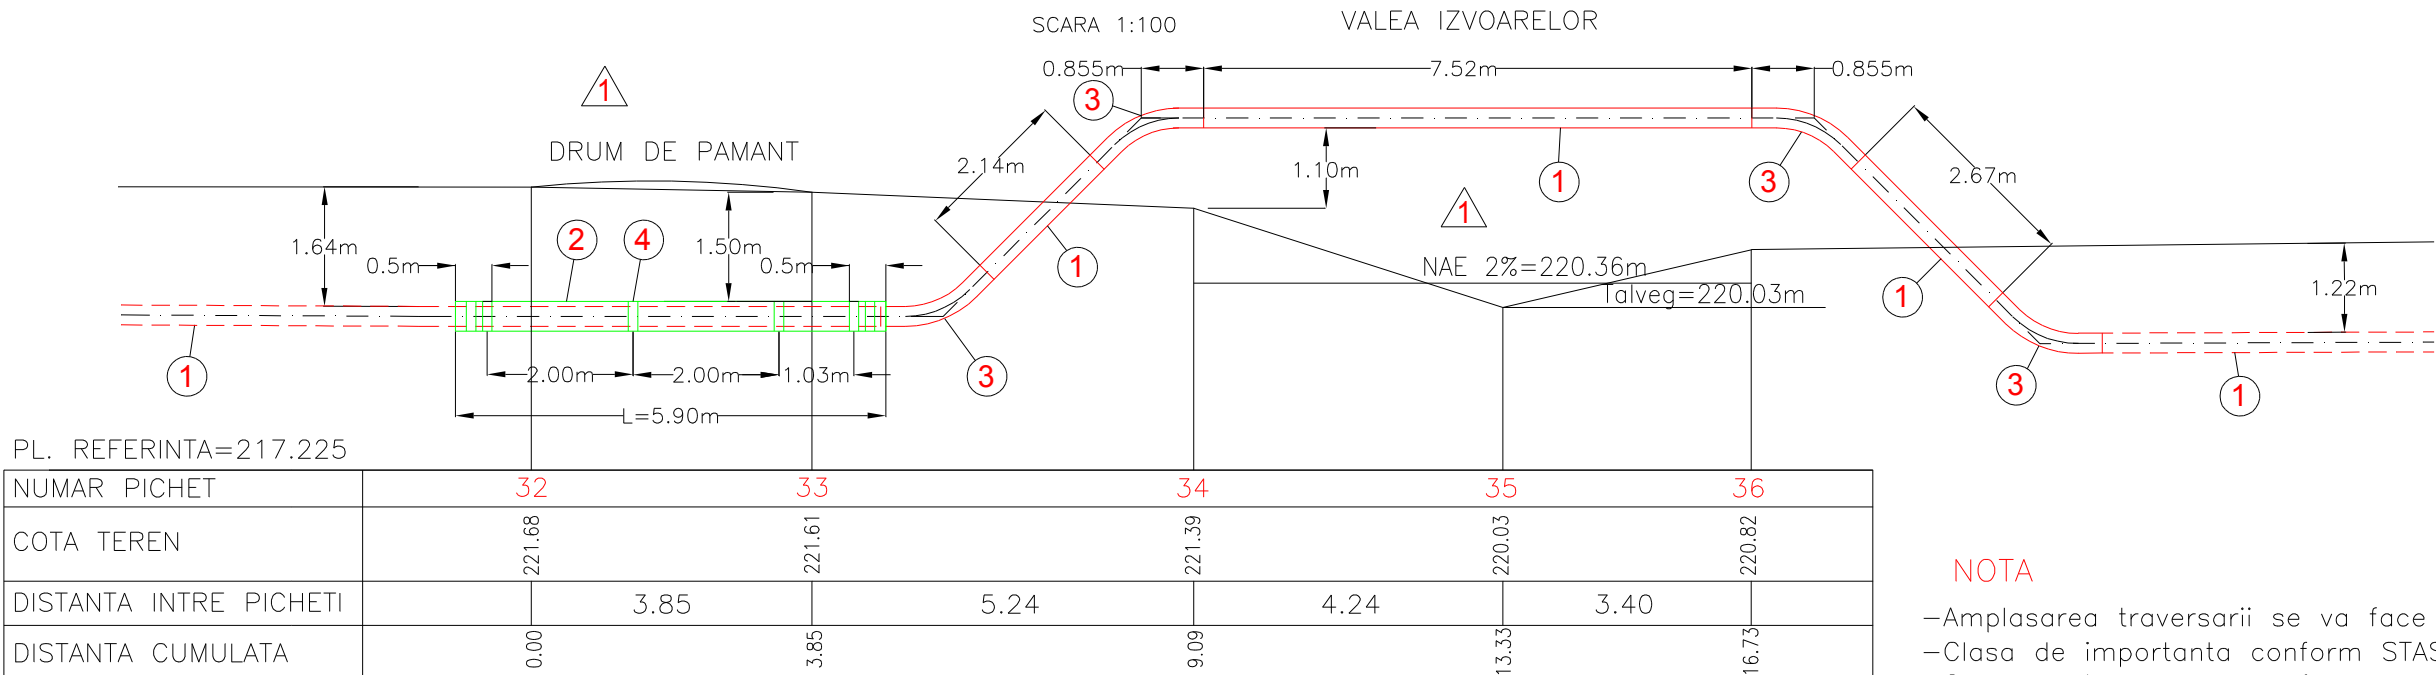

NOTA

- Amplasarea traversarii se va face conf. planului tehnologic
- Clasa de importanta conform STAS 4273/83--IV
- Clasa de importanta conform normativului P100/1-06-IV
- Categorica de importanta conform HGR 766-97 este "C"
- Subtraversarea drumului s-a facut conform STAS 9312-1987 prin sant deschis.
- Controlul sudurilor pe portiunea traversarii se va face cu radiatii penetrante sau ultrasunete 100%


LISTA DE MATERIALE

POZ.	DENUMIREA	NR.DESEN sau STAS	BUC.	MATERIAL	OBSERVATII
1	Teava DN250mm (ø273,1mm)	SR EN ISO 3183:2013	-	L 360 N, PSL 2	Teava ø273,1mmx6,3mm
2	Tub protector din teava DN400 (ø406,4mm)	SR EN ISO 3183:2013	1	L 210 N, PSL 1	Teava ø406,4mmx7,1mm L=5,90m
3	Curba la cald 45°-R=5Dn, DN250	SR EN 14870-1:2011	4	L 360 N	Teava ø273,1mmx7,1mm
4	Inele distantiere	---	6	PE	---

PLANURI DE REFERINTA

- PLAN TOPOGRAFIC COND. PROIECTATA F2: ZR-0688 FILA 3
- PLAN SITUATIE SI PROFIL LONGITUDINAL COND. PROIECTATA F2: ZR-0690 FILA 3
- DET.1 SUBTRAVERSARE DRUM DE PAMANT SI SUPRATRAVERSARE VALEA IZVOARELOR CU CONDUCTA PROIECTATA F2: ZR-0691
- PLAN MONTAJ CONDUCTA TITEI ø10 3/4" PROIECTATA F2: ZO-0769 FILA 3, REV.1

VEDERE IN PLAN

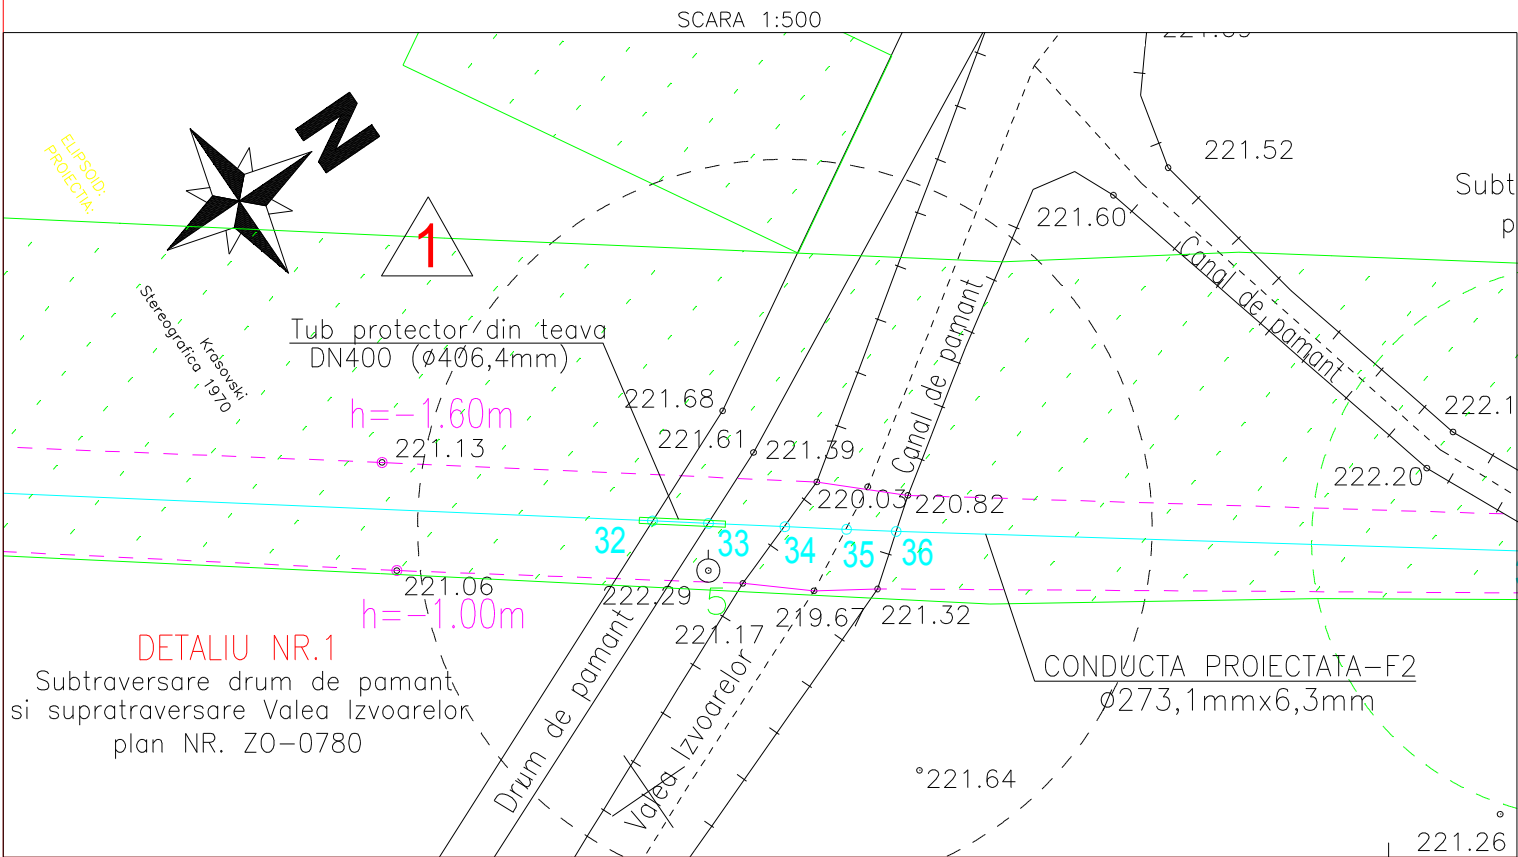


SERVICIUL PROMAR

Termen de pastrare 160/10ani/ I.9.b

Tehn.CONSTANTINESCU R.	Ing. ILIE M.	Ing. RADUTA D.	Ing. TOADER N.
PROIECTAT	VERIFICAT	APROBAT	SEF PROIECT
1	02.2017	EMIS PENTRU APROBARE	
0	11.2016	EMIS PENTRU APROBARE	
REV	DATA	DESCRIEREA REVIZIEI	
FORMAT A3	DATA PRIMEI EDITII 11.2016	SCARA: 1:100	FISIER ZO0780.01

CLIENT:

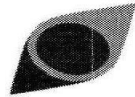

S.C. CONPET S.A.
PLOIESTI

PROIECTANT



PETROSTAR S.A.
CALEA BUCURESTI NR.: 37
PLOIESTI, 2000 ROMANIA
COD UNIC: 1360296

PROIECT NR.160/4924

INLOCUIRE CONDUCTA TITEI ø10 3/4" F1+F2 POIANA LACULUI-SILISTE-PLOIESTI IN ZONA SUPRATRAVERSARE CANAL DE IRIGATII, LOC. BUCSANI SI DJ. 720 A ADANCA-BUCSANI, JUD. DAMBOVITA, PE O LUNGIME DE CCA. 2300m PE FIECARE FIR

DET. 1 SUBTRAVERSARE DRUM DE PAMANT SI SUPRATRAVERSARE VALEA IZVOARELOR CU COND. TITEI ø10 3/4" PROIECTATA F2 IN ZONA LOCALITATII ADANCA-BUCSANI

DESEN NR. ZO-0780

FILA 1

DIN 1

REVIZIA 1