LISTA DE MATERIALE

Poz.	Denumirea	Nr. desen/STAS	Buc.	Material	Observatii	Masa kg/buc.
7	Teu redus tip B – 10"x4" ø273,1x6,3mm–ø114,3x4,5mm	SR EN 10253-2:2008	2	L 360 N SR EN ISO 3183:2013	——	
6	Cot tip B 90°-3Dn-DN100 (ø114,3x4,5mm)	SR EN 10253-2:2008	3	L 360 N SR EN ISO 3183:2013	forjat	
5	Teava DN 100	SR EN ISO 3183:2013	–	L 360 N	Tvø114,3mmx4,5mm L=5.0m*	
4	Piulita tip 1, M24	STAS 8121/3-84	32	42CrMo4QT SR EN 10269:2014	——	
3	Prezon 1B – M24 x 140	STAS 8121/2-84	16	42CrMo4QT SR EN 10269:2014	——	
2	Garnitura spirometalica DN100 PN63	SR EN 1514-2:2005	2	otel inox fara azbest	——	
1	Flansa cu gat tip 11-B-RF DN100 PN63	SR EN 1092-1+A1:2013	2	P 285 NH SR EN 10222-4:2002	——	

PLANURI DE REFERINTA

- PLAN TOPOGRAFIC COND. PROIECTATA F1: ZR-0680 FILA 2
- PLAN TOPOGRAFIC COND. PROIECTATA F2: ZR-0688 FILA 2
- PLAN SITUATIE SI PROFIL LONGITUDINAL COND. PROIECTATA F1: ZR-0682 FILA 2
- PLAN SITUATIE SI PROFIL LONGITUDINAL COND. PROIECTATA F2: ZR-0690 FILA 2
- PLAN MONTAJ CONDUCTA TITEI ø10 3/4" PROIECTATA F1: ZO-0762 FILA 2
- PLAN MONTAJ CONDUCTA TITEI ø10 3/4" PROIECTATA F2: ZO-0769 FILA 2

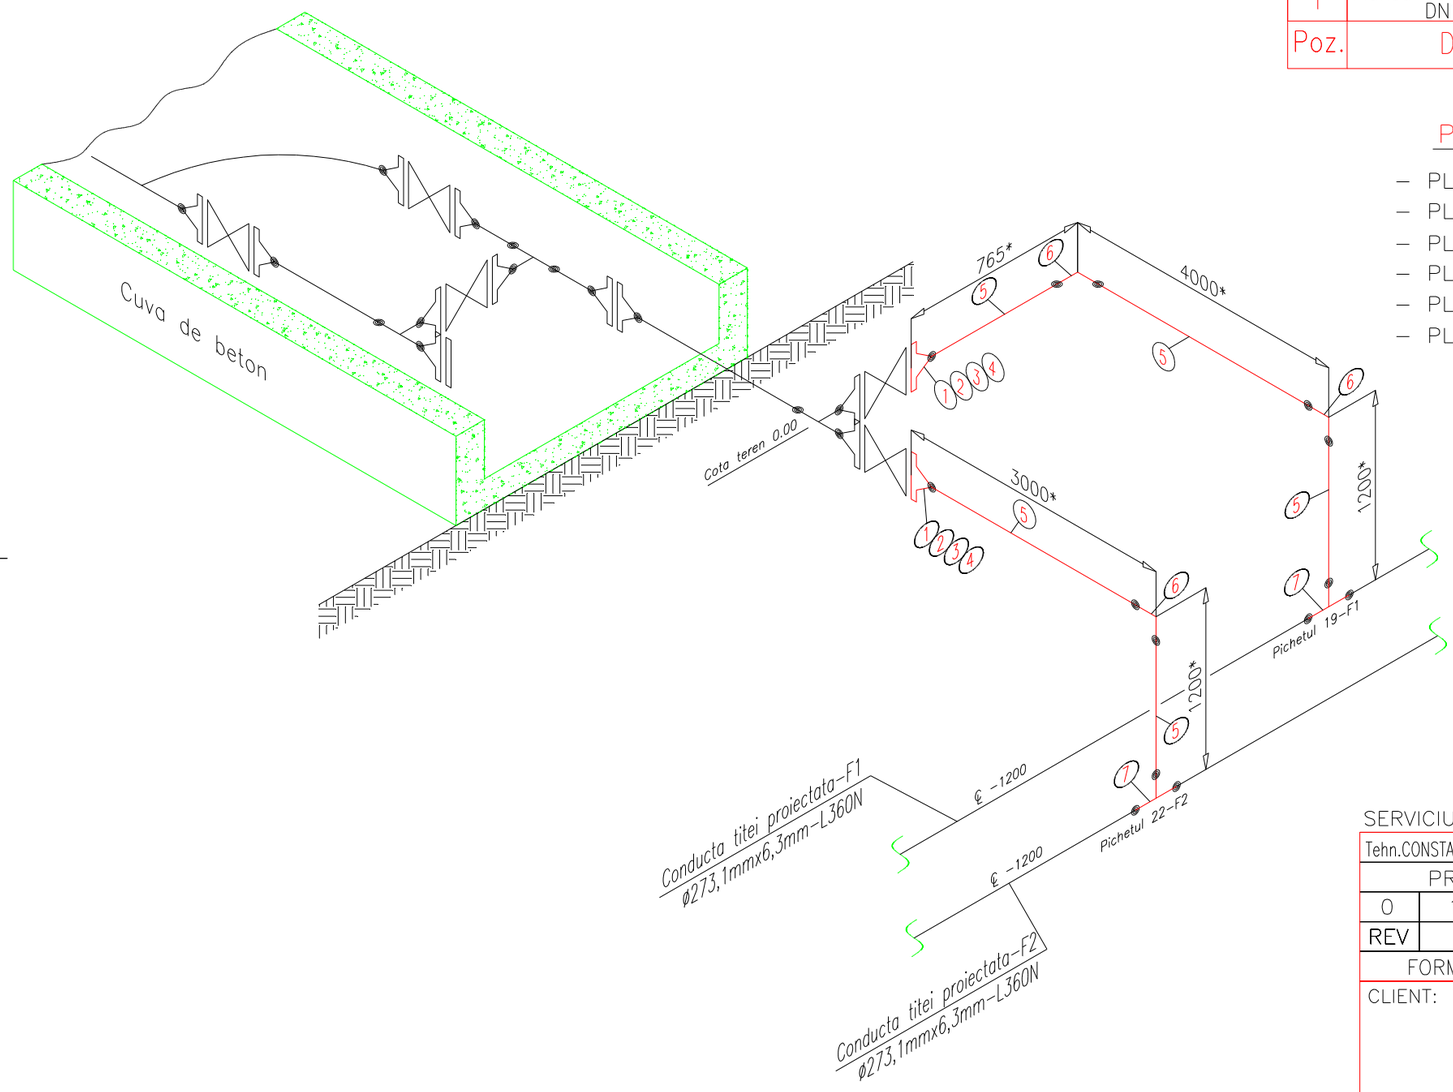

SERVICIUL PROMAR — Termen de pastrare 160/10ani/ I.9.b

Tehn.CONSTANTINESCU R.	Ing. ILIE M.	Ing. RADUTA D.	Ing. TOADER N.
PROIECTAT	VERIFICAT	APROBAT	SEF PROIECT

REV	DATA	DESCRIEREA REVIZIEI
0	11.2016	EMIS PENTRU APROBARE

FORMAT A3 | DATA PRIMEI EDITII 11.2016 | SCARA : – | FISIER ZO0768.00

CLIENT: S.C. CONPET S.A. PLOIESTI

PROIECTANT: PETROSTAR S.A.
CALEA BUCURESTI NR.: 37
PLOIESTI, 2000 ROMANIA
COD UNIC: 1360296

PROIECT NR.160/4924
INLOCUIRE CONDUCTA TITEI ø10 3/4" F1+F2 POIANA LACULUI-SILISTE-PLOIESTI IN ZONA SUPRATRAVERSARE CANAL DE IRIGATII, LOC. BUCSANI SI DJ. 720 A ADANCA-BUCSANI,JUD.DAMBOVITA, PE O LUNGIME DE CCA. 2300 M PE FIECARE FIR

DETALIU CUPLARE LA GARA DE GODEVIL CU CONDUCTA TITEI ø10 3/4" PROIECTATA-FIR 1+FIR 2

DESEN NR. ZO-0768 | FILA 1 DIN 1 | REVIZIA 0