



## TEHNICA DE EXECUTIE MECANIZATA, TEREN AGRICOL

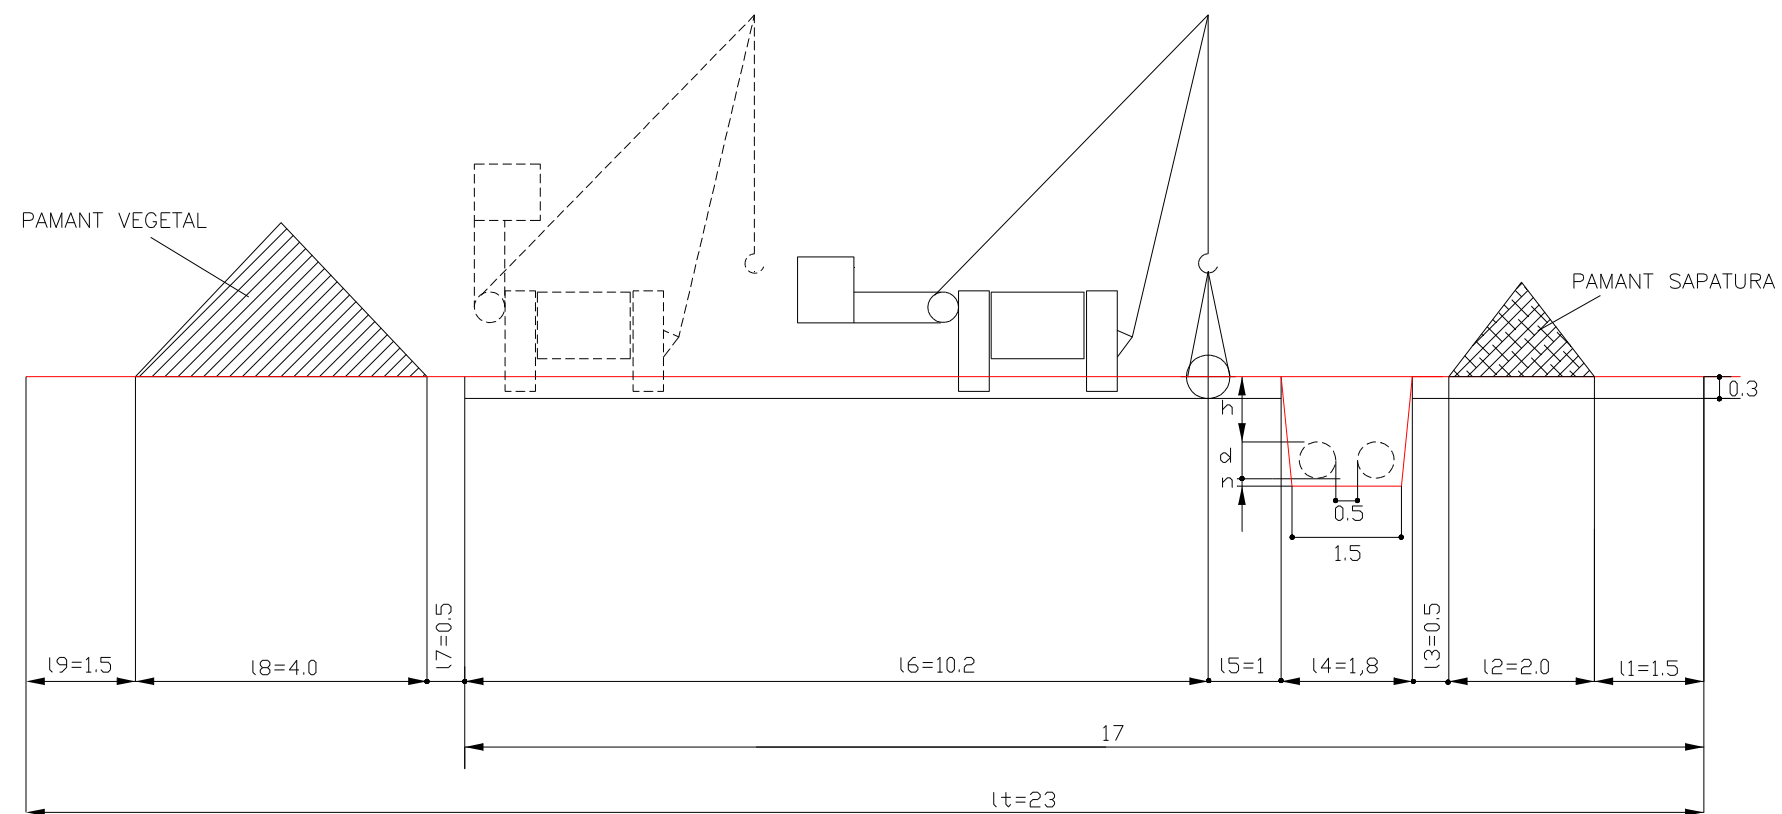

h – adancime inghet conform STAS 6054-77  
d – diametrul exterior al conductei  
n – strat nisip =10-15cm

SERVICIUL PROMAR		Termen de pastrare 160/10ani/ I.9.b	
Ing. TOADER N.	Ing. ILIE M.	Ing. RADUTA D.	Ing. TOADER N.
PROIECTAT		VERIFICAT	
APROBAT		SEF PROIECT	
0	11.2016	EMIS PENTRU APROBARE	
REV	DATA	DESCRIEREA REVIZIEI	
FORMAT A3	DATA PRIMEI EDITII 11.2016	SCARA : -	FISIER Z00787.00
CLIENT:		PROIECTANT	
 <p><b>S.C. CONPET S.A.</b> <b>PLOIESTI</b></p>		 <p><b>PETROSTAR S.A.</b> CALEA BUCURESTI NR.: 37 PLOIESTI, 2000 ROMANIA COD UNIC: 1360296</p>	
PROIECT NR.160/4924			
INLOCUIRE CONDUCTA TITEI Ø10 3/4" F1+F2 POIANA LACULUI-SILISTE-PLOIESTI IN ZONA SUPRATRAVERSARE CANAL DE IRIGATII, LOC. BUCSANI SI DJ. 720 A ADANCA-BUCSANI,JUD.DAMBOVITA, PE O LUNGIME DE CCA. 2300 M PE FIECARE FIR			
PROFIL CULOAR DE LUCRU SI SANT INGROPARE CONDUCTA-F1+F2			
DESEN NR. ZO-0787		FILA 1	DIN 1
		REVIZIA 0	

SC. DESENARE = 1.00:1