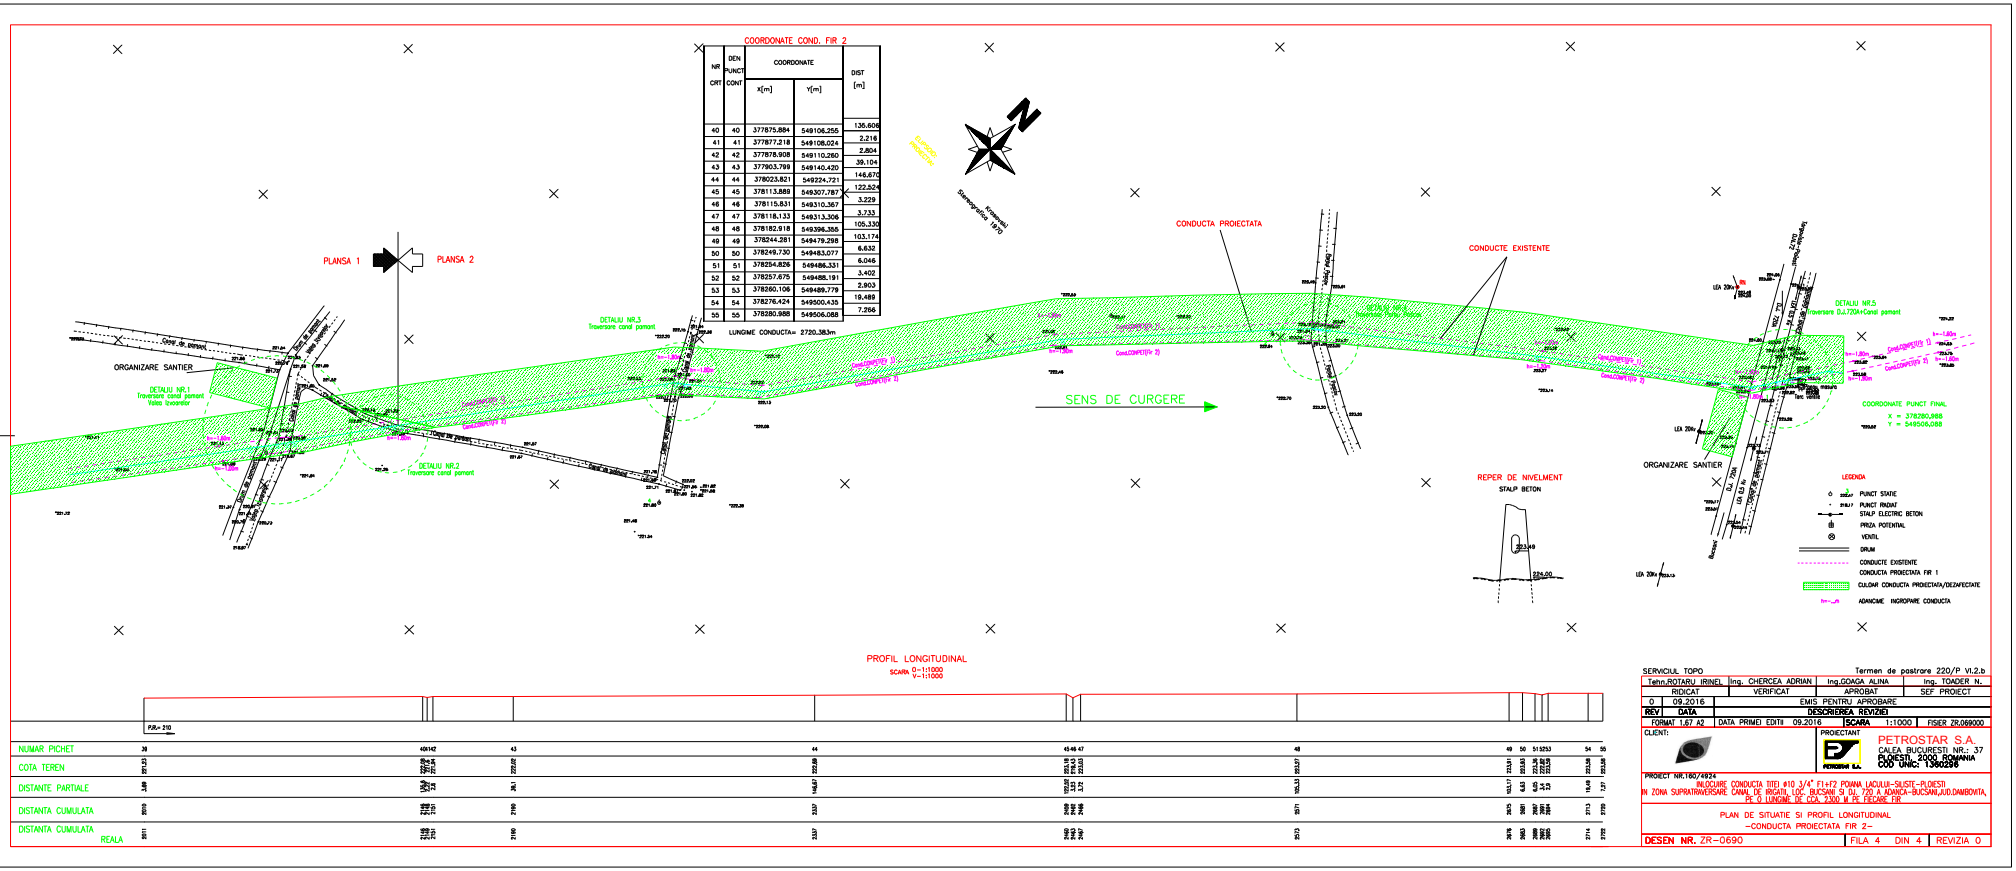

SERVICIUL TOPO — Termen de postrare 220/P VI.2.b

Tehn.ROTARU IRINEL	Ing. CHERCEA ADRIAN	Ing.GOAGA ALINA	Ing. TOADER N.
RIDICAT	VERIFICAT	APROBAT	SEF PROIECT

REV.	DATA	DESCRIEREA REVIZIEI
0	09.2016	EMIS PENTRU APROBARE

FORMAT 1.67 A2 | DATA PRIMEI EDITI 09.2016 | ISCARA 1:1000 | FISIER ZR.069000

CLIENT:

PROIECTANT: PETROSTAR S.A.
CALEA BUCURESTI NR.: 37
PLOIESTI, 2000, ROMANIA
COD UNIC: 13902298

PROIECT NR.160/4924

ALIMENTARE CONDUCTA SITE) ø10 3/4" F1+F2 POIANA LACULUI-SLUSTE-PLOIESTI, IN ZONA SUPRATRAVERSARE CANAL DE IRIGATII, LOC. BUCSANI SI DJ.720 A.ADUNICA-BUCSANI,JUD.DAMBOVITA, PE O LUNGIME DE CCA. 2300 M PE FIECARE FIR

PLAN DE SITUATIE SI PROFIL LONGITUDINAL
-CONDUCTA PROIECTATA FIR 2-

DESEN NR. ZR-0690 | FILA 4 | DIN 4 | REVIZIA 0