
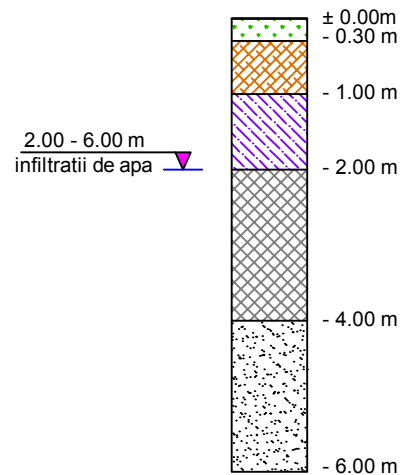
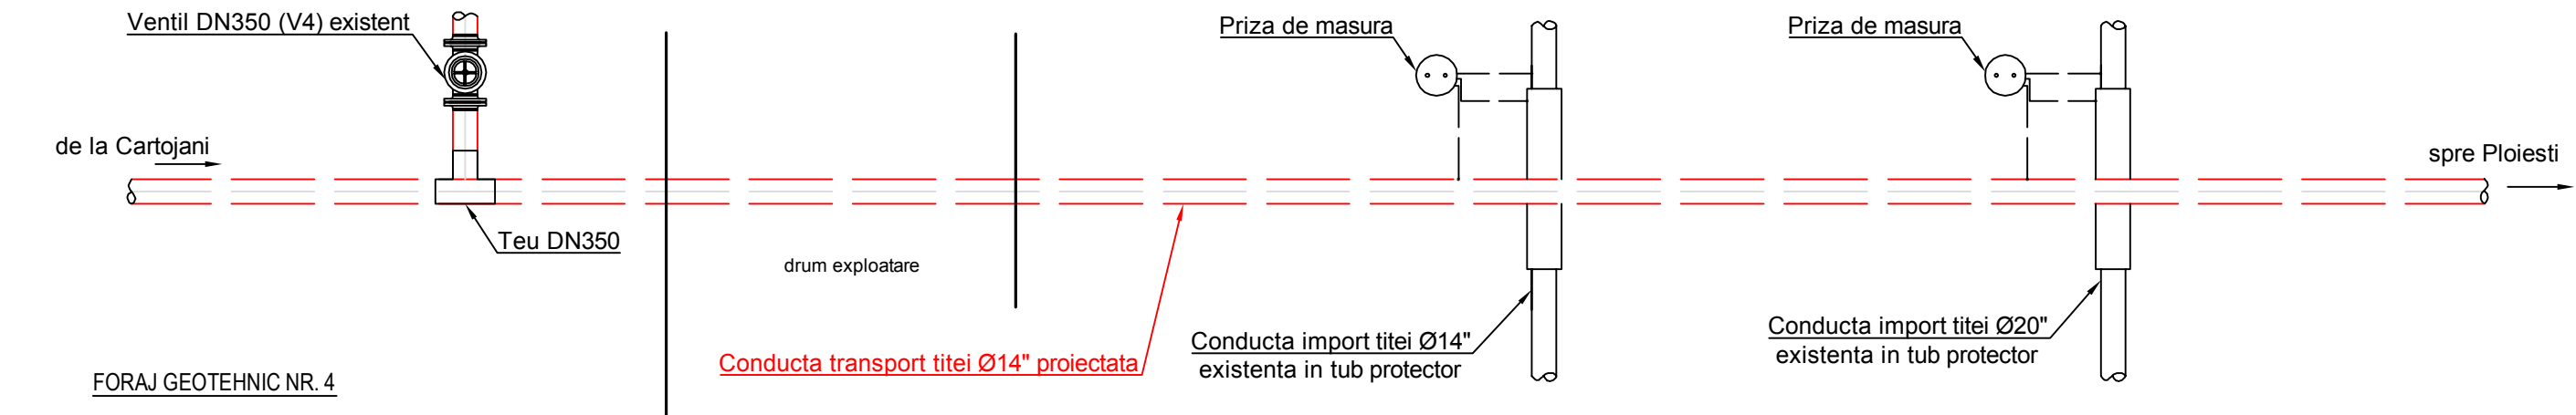


Detaliu traversare drum exploatare cu conducta Ø14" proiectata - loc. Ghimpati, jud. Dambovita
scara 1:100

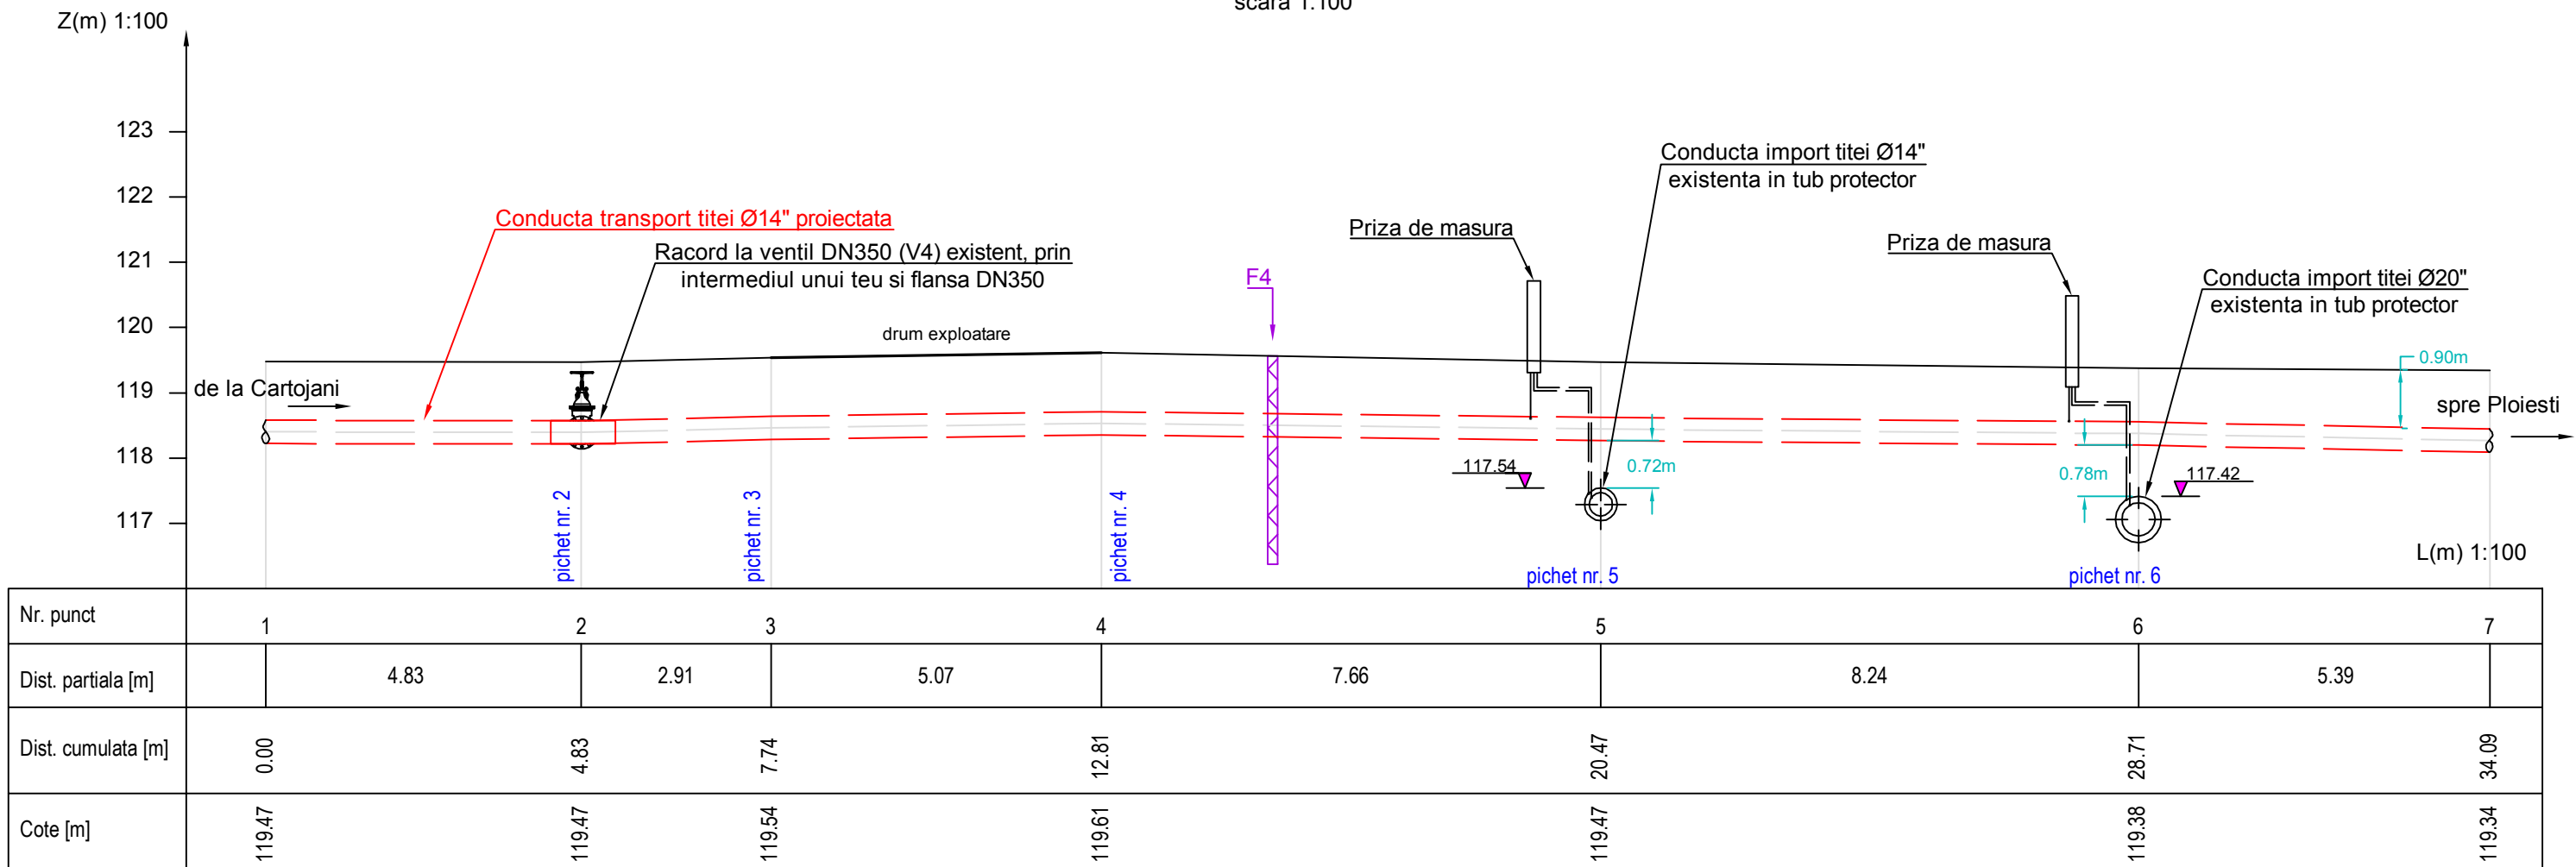

LEGENDA FORAJ GEOTENIC NR. 4

- sol vegetal
- praf nisipos cenuziu pulverulent la consistent cu rare elemente de pietris
- nisip cu elemente de pietris cu liant argilos prafos cenuziu, cu oxizi de Fe
- pietris cu nisip cu apa
- nisip fin la mediu granular in liant argilos cenuziu, cu rare elemente de pietris, cu apa

Verificator/ Expert	Nume	Semnatura	Cerinta	Referat / Expertiza Nr. / Data
S.C. SNIF PROIECT S.A. Targoviste Numar de inmatriculare J15/925/2005			Beneficiar: CONPET S.A. PLOIESTI	Pr. nr. 309
Specificatie	Nume	Semnatura	Scara: 1:100 Data: 2015	"Intocuire conducta de transport titei Ø12" si Ø14" Cartojani-Ploiesti in zonele: Crivat-Catunu pe o lungime de cca. 550m+30m foraj orizontal subtraversare DN 1A Bucuresti-Ploiesti, loc. Ghimpati - traversare rau Colentina pe o lungime de cca. 500m si loc. Stantu Gheorghe - Crevedia Mica, pe o lungime de cca. 1.100m, cu un total de 2.180m pe fir"
Sef proiect	Ing. Costea Paul			
Desenat	Ing. Radu Florin			
Proiectat	Ing. Costea Paul			Detaliu traversare drum exploatare cu conducta Ø14" proiectata - loc. Ghimpati, jud. Dambovita
				Faza PT+CS+D
				Pl. nr. 13