
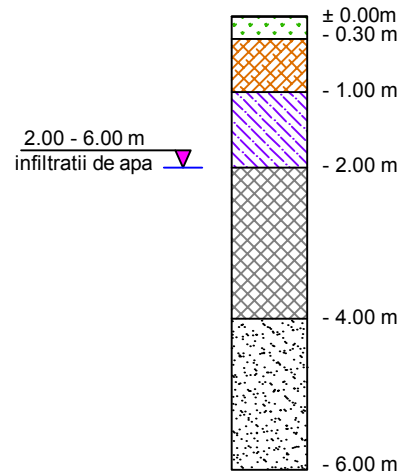
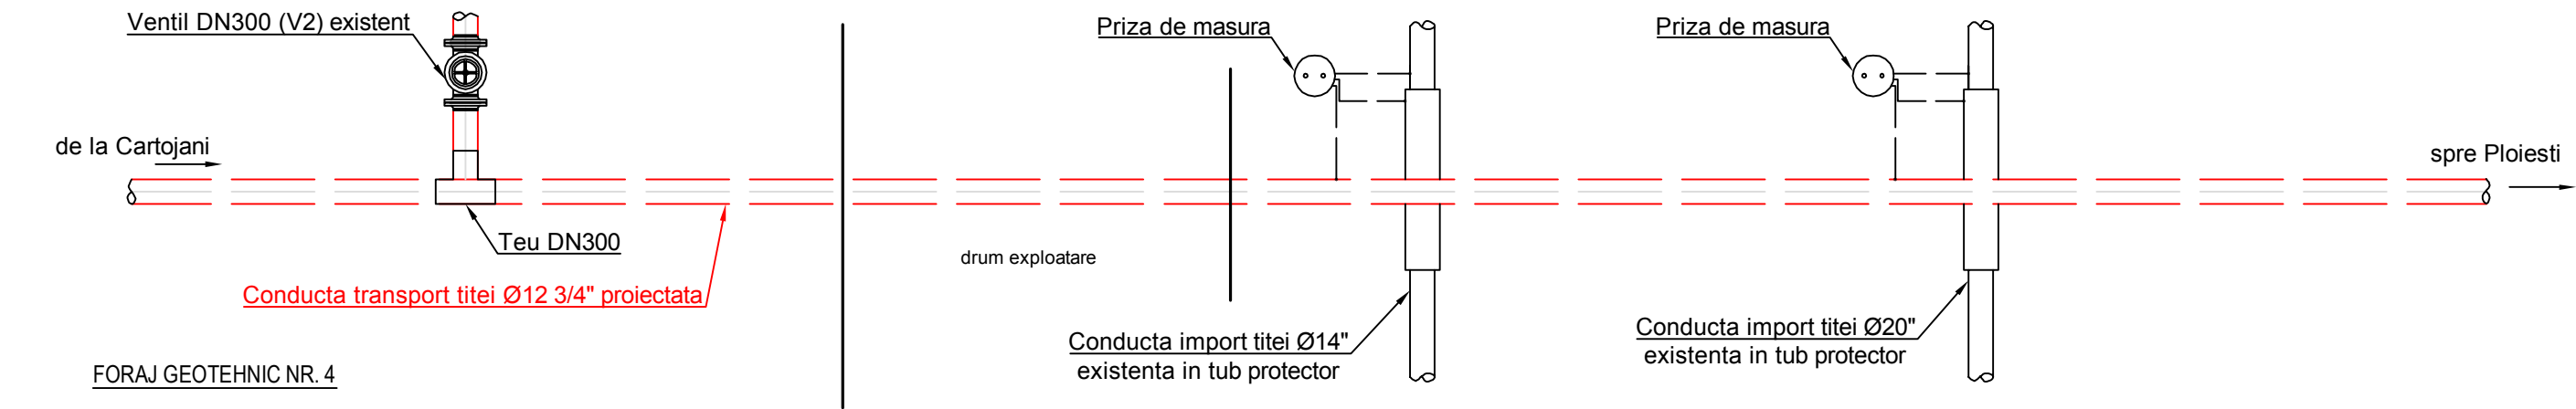


Detaliu traversare drum exploatare cu conducta Ø12 3/4" proiectata - loc. Ghimpati, jud. Dambovita  
scara 1:100

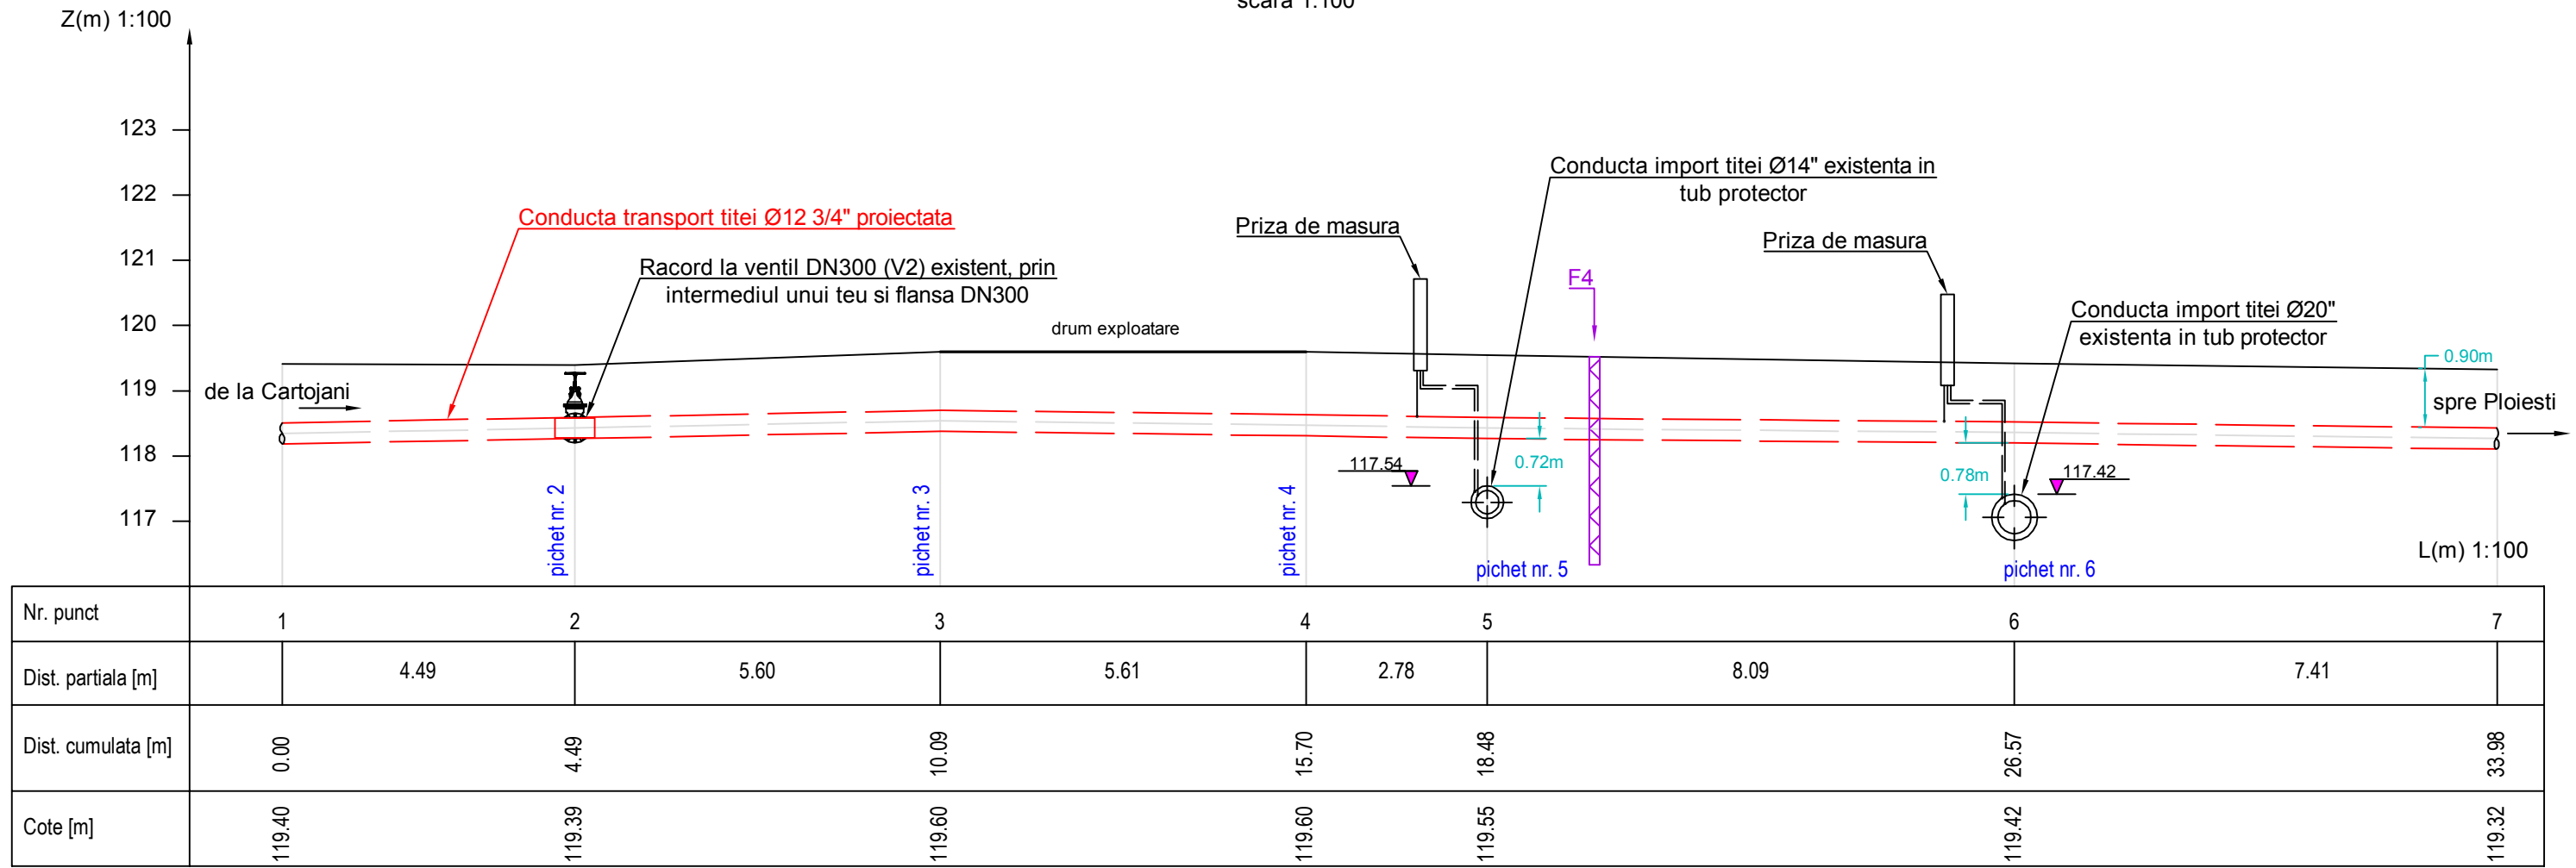

LEGENDA FORAJ GEOTENIC NR. 4

- sol vegetal
- praf nisipos cenuziu pulverulent la consistent cu rare elemente de pietris
- nisip cu elemente de pietris cu liant argilos prafos cenuziu, cu oxizi de Fe
- pietris cu nisip cu apa
- nisip fin la mediu granular in liant argilos cenuziu, cu rare elemente de pietris, cu apa

Verificator/ Expert	Nume	Semnatura	Cerinta	Referat / Expertiza Nr. / Data
S.C. SNIF PROIECT S.A. Targoviste Numar de inmatriculare J15/925/2005			Beneficiar: CONPET S.A. PLOIESTI	Pr. nr. 309
Specificatie	Nume	Semnatura	Scara: 1:100	"Inlocuire conducta de transport titei Ø12" si Ø14" Cartojani-Ploiesti in zonele: Crivat-Catunu pe o lungime de cca. 550m+30m foraj orizontal subtraversare DN 1A Bucuresti-Ploiesti, loc. Ghimpati - traversare râu Colentina pe o lungime de cca. 500m si loc. Sântu Gheorghe - Crevedia Mica, pe o lungime de cca. 1.100m, cu un total de 2.180m pe fir"
Sef proiect	Ing. Costea Paul			
Desenat	Ing. Radu Florin		Data: 2015	
Proiectat	Ing. Costea Paul			Detaliu traversare drum exploatare cu conducta Ø12 3/4" proiectata - loc. Ghimpati, jud. Dambovita
				Faza PT+CS+D
				Pl. nr. 5