



PROTECTIE CONDUCTA TITEI Ø 14" CU TUB PROTECTOR Ø20"

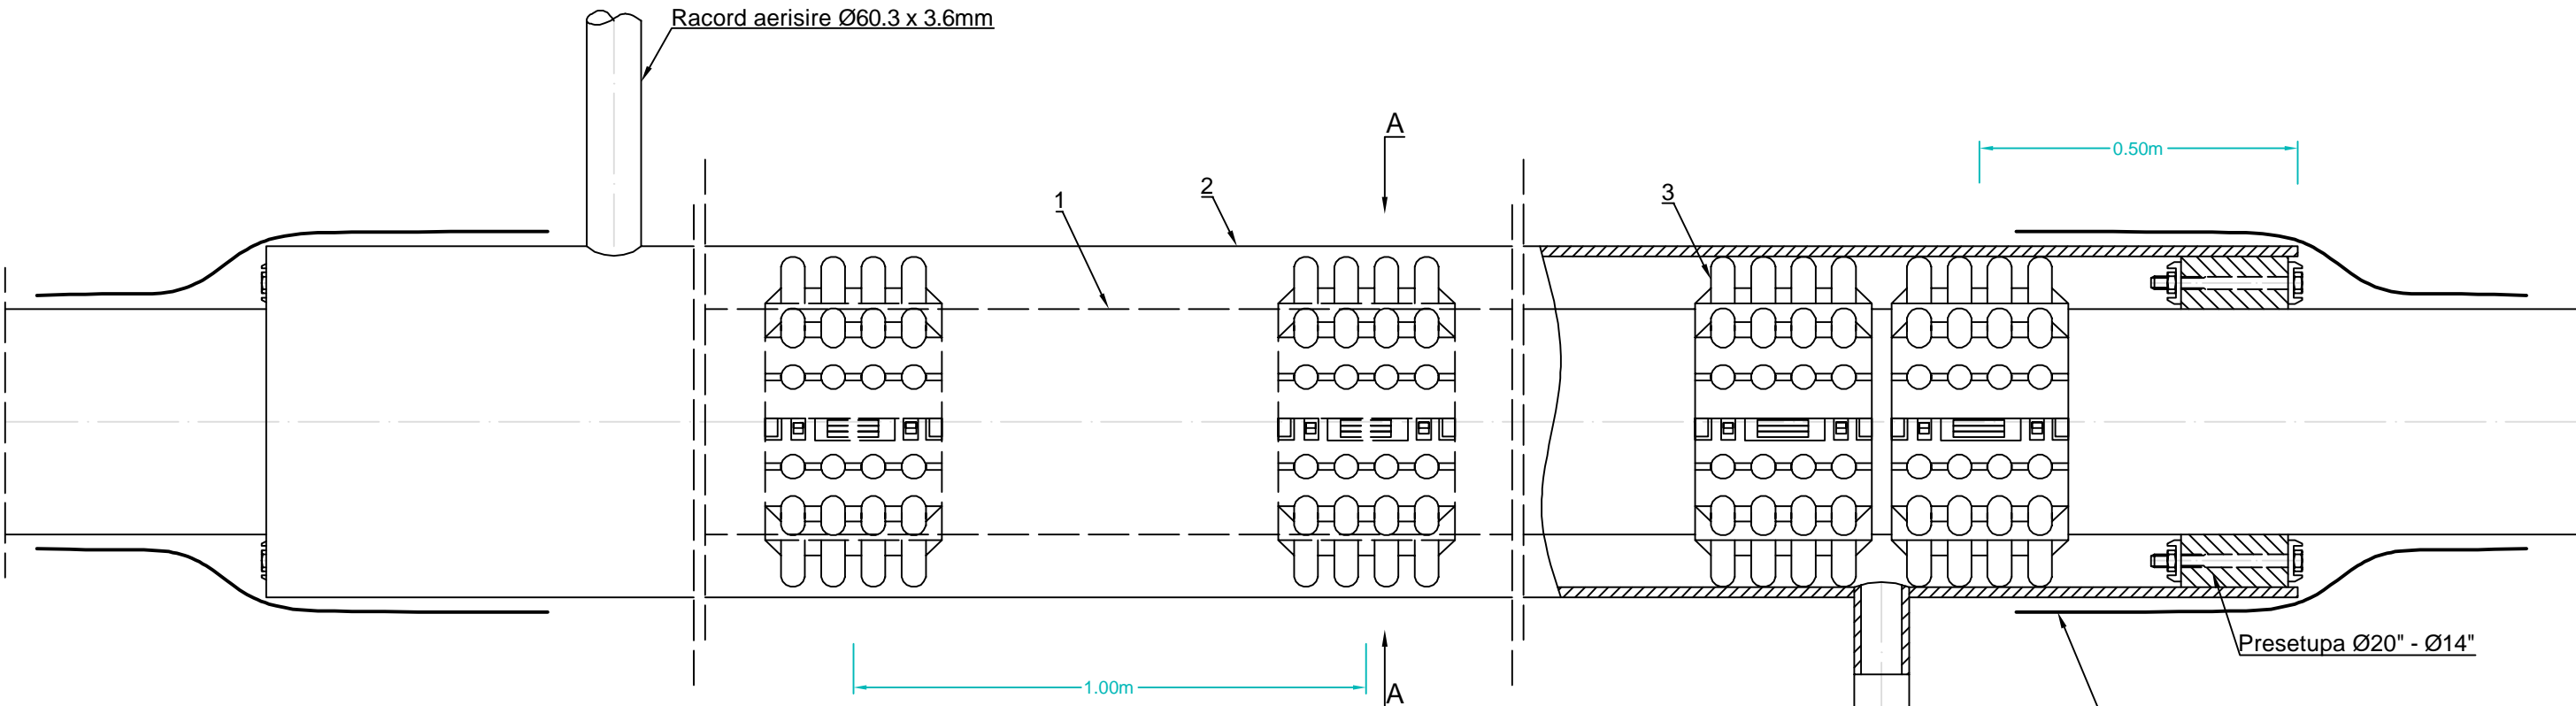

SECTIUNE A - A

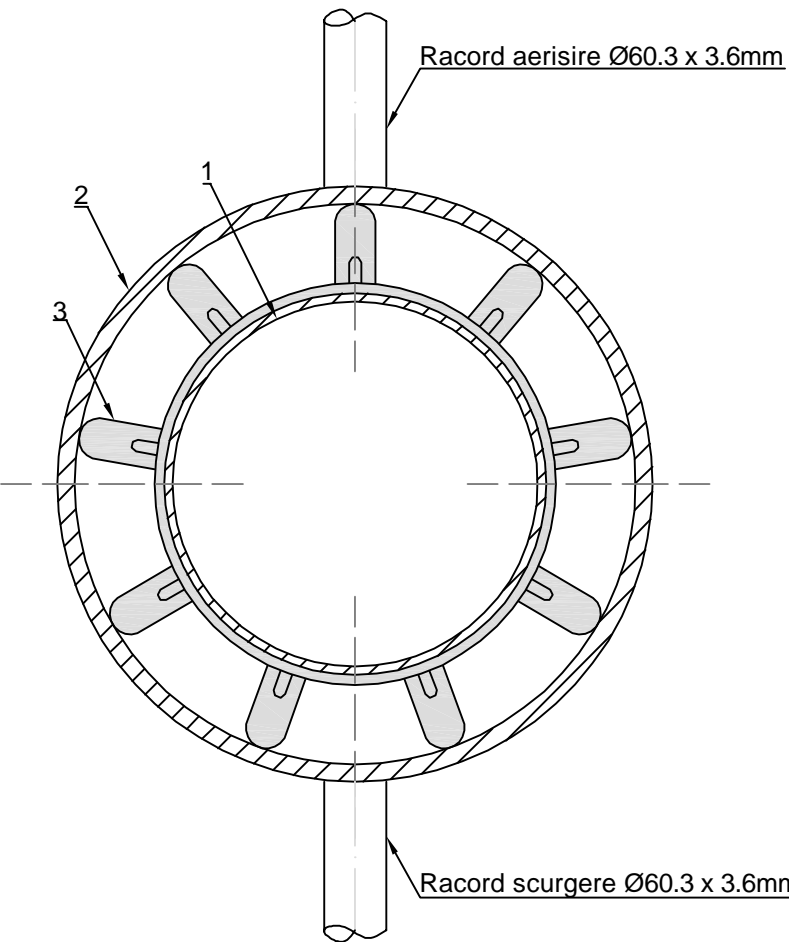

LEGENDA:

- ① Conducta otel Ø14"
- ② Tub protector Ø20"
- ③ Inele distantiere ALTA tip M/N Ø20" / Ø14"

NOTA:

La executie se vor respecta urmatoarele normative:

- SR 7335/6-86 protectie anticoroziva constructii ingropate protejarea conductelor la subtraversare
- STAS 7335/3-86 protectie anticoroziva izolarea exterioara a conductelor de otel
- Conductele de aerisire vor fi protejate la exterior cu izolatie intarita din polietilena (altene) pe portiunea subterana si prin grunduire si vopsire cu vopsea pe portiunea aeriana.
- Conductele de scurgere vor fi protejate la exterior cu izolatie intarita din polietilena.
- Inelele distantiere se monteaza la distanta de 1.0m intre ele. La capete se monteaza cate doua la distanta de 0.50m fata de capat tub protector.

Verificator/ Expert	Nume	Semnatura	Cerinta	Referat / Expertiza Nr. / Data	
S.C. SNIF PROIECT S.A. Targoviste Numar de inmatriculare J15/925/2005			Beneficiar: S.C. CONPET S.A. PLOIESTI		Pr. nr. 322/201
Specificatie	Nume	Semnatura	Scara:	"Inlocuire conducta de titei Ø14" Constanta - Baraganu, in zona Castelu - Cuza Voda - Mircea Voda, jud. Constanta, pe o lungime de cca. 12.580m"	Faza PT+CS+D
Sef proiect	Ing. Costea Paul				
Desenat	Ing. Radu Florin		Data: 2016	Protectie conducta titei Ø 14" cu tub protector Ø20"	Pl. nr. 23
Proiectat	Ing. Costea Paul				