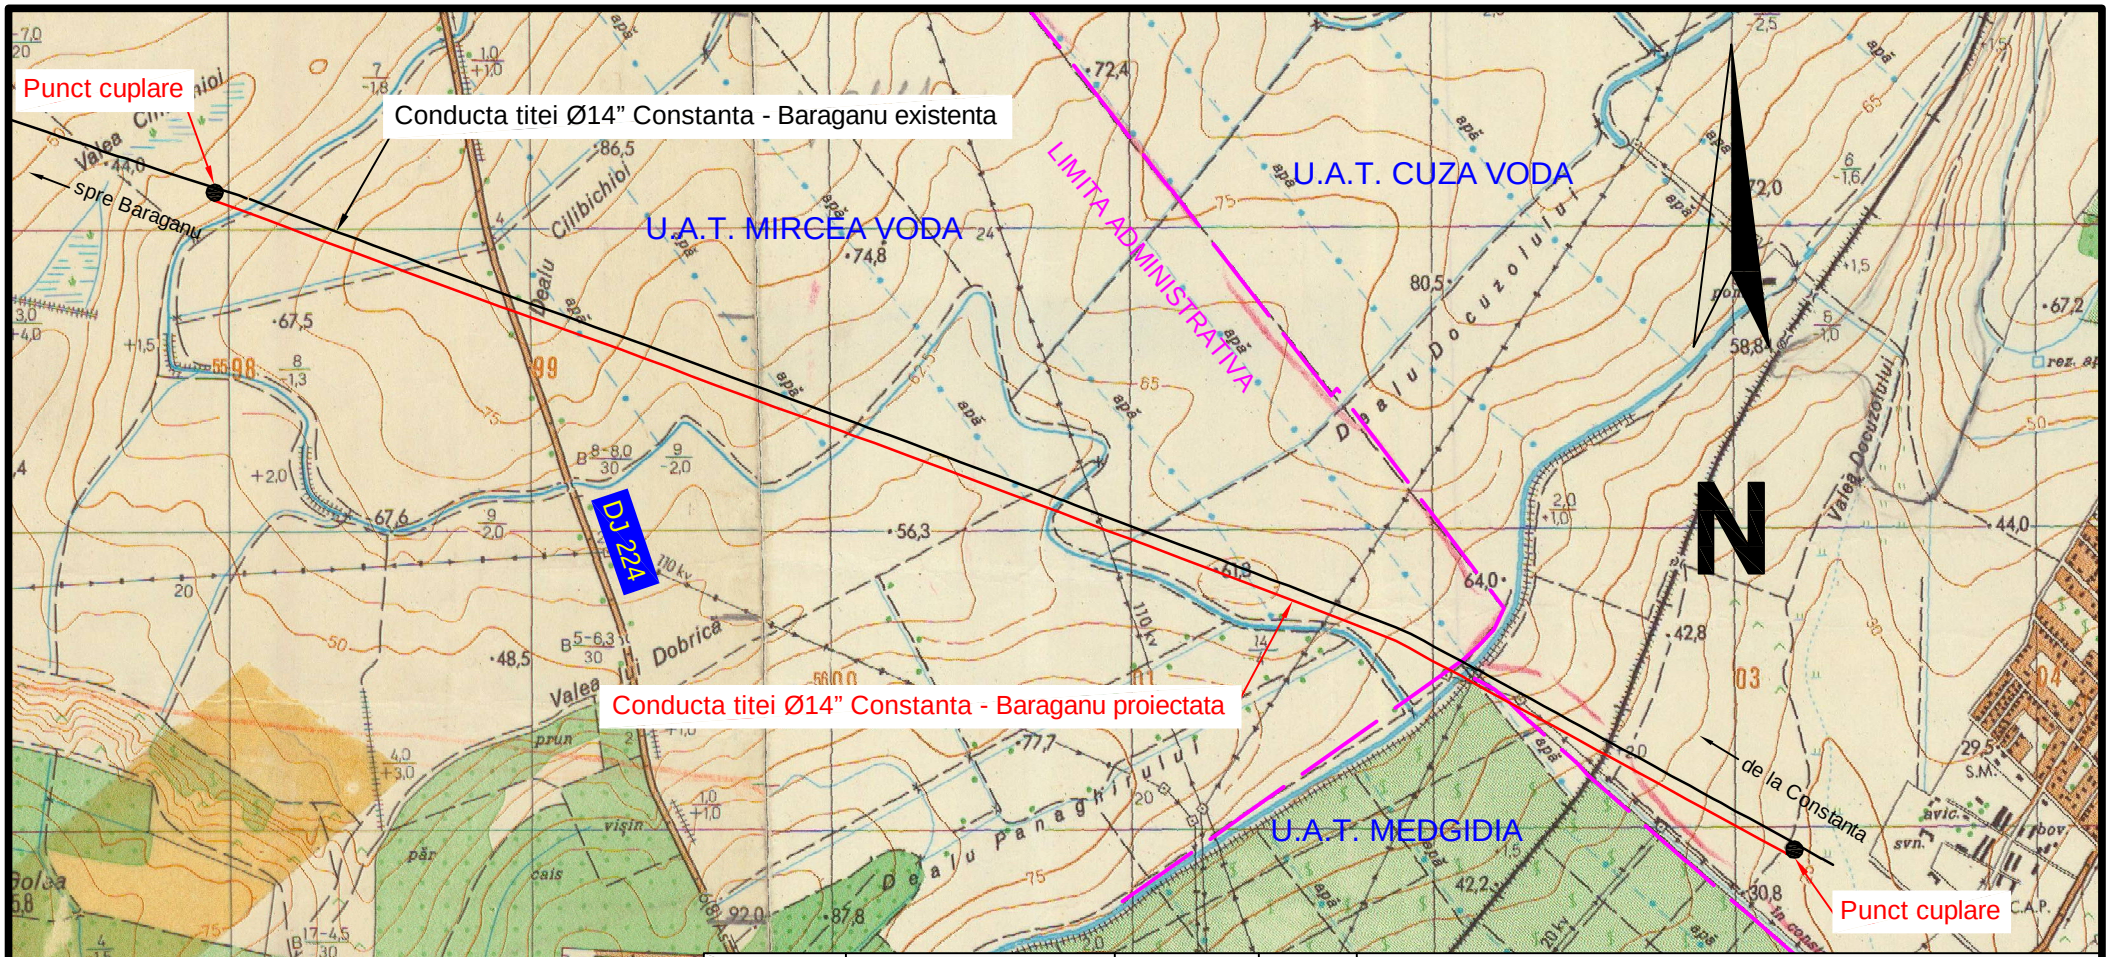


| | | | | |
|---|---|---|---|---|
| | | | | |
| | | | | |
| | | | | |
| Verificator/ Expert | Nume | Semnatura | Cerinta | Referat / Expertiza Nr. / Data |

| | | | | | |
|---|---|---|---|---|---|
| S.C. SNIF PROIECT S.A. Targoviste<br>Numar de inmatriculare J15/925/2005 | | | | Beneficiar:<br>S.C. CONPET S.A. PLOIESTI | Pr. nr.<br>322/201 |
| Specificatie | Nume | Semnatura | Scara:<br>1:25000 | *“Inlocuire conducta de titei Ø14” Constanta - Baraganu, în zona Castelu - Cuza Voda - Mircea Voda, jud. Constanta, pe o lungime de cca. 12.580m”* | Faza<br>PT+CS+D |
| Masurat | | | | | |
| Redactat | Ing. Radu Florin | | Data:<br>2016 | PLAN DE AMPLASAMENT - Tronson nr. 2<br>loc. Mircea Voda / Cuza Voda, jud. Constanta | Pl. nr.<br>1 |
| Sef proiect | Ing. Costea Paul | | | | |