Detaliu traversare CF cu conducta Ø14" Constanta - Baraganu proiectata, intre pichetii 3 - 4

scara 1:100

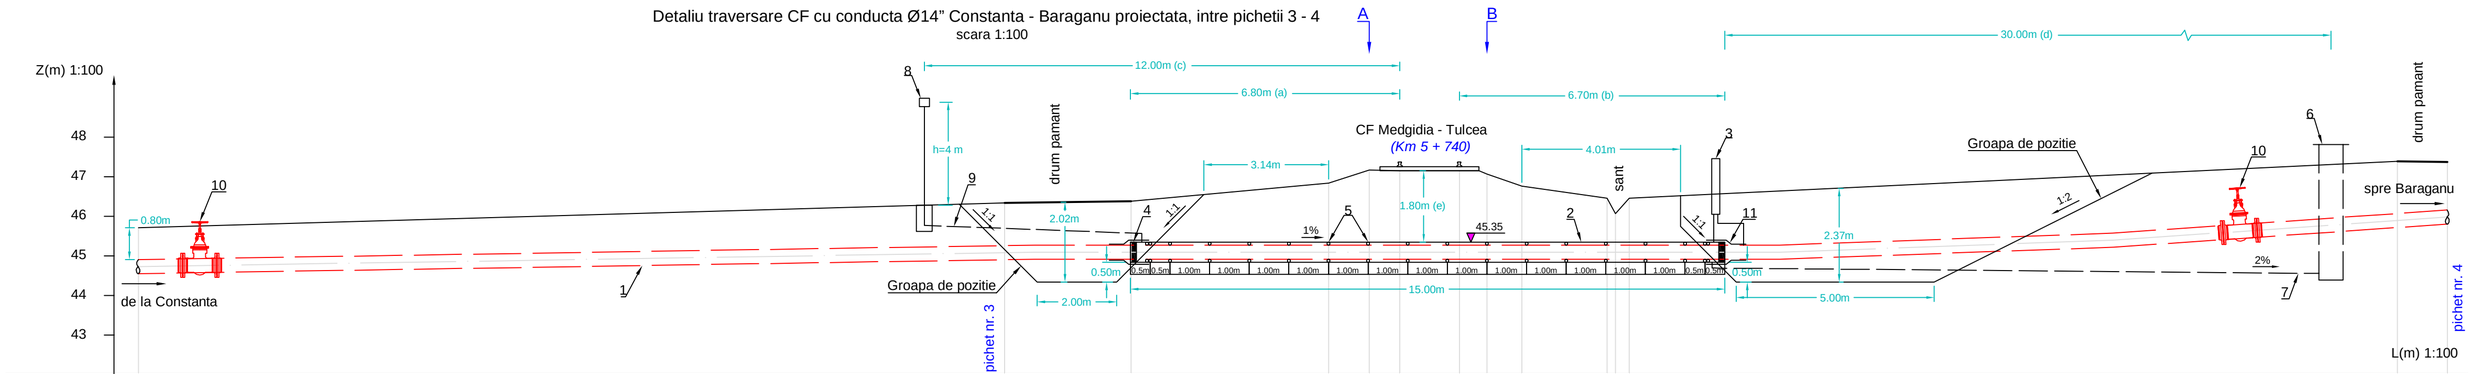

Nr. punct	1		2	3	4	5	6	7	8	9	10	11	12		13	14
Dist. partiala [m]		21.86		3.20	4.98	1.03	0.77	1.51	0.70	0.88	2.15	0.21	0.35	19.39		1.26
Dist. cumulata [m]	0.00		21.86	25.06	30.04	31.07	31.83	33.34	34.04	34.92	37.07	37.28	37.63		57.02	58.28
Cote [m]	45.71		46.34	46.38	46.84	47.17	47.15	47.15	47.07	46.76	46.46	46.07	46.46		47.39	47.37

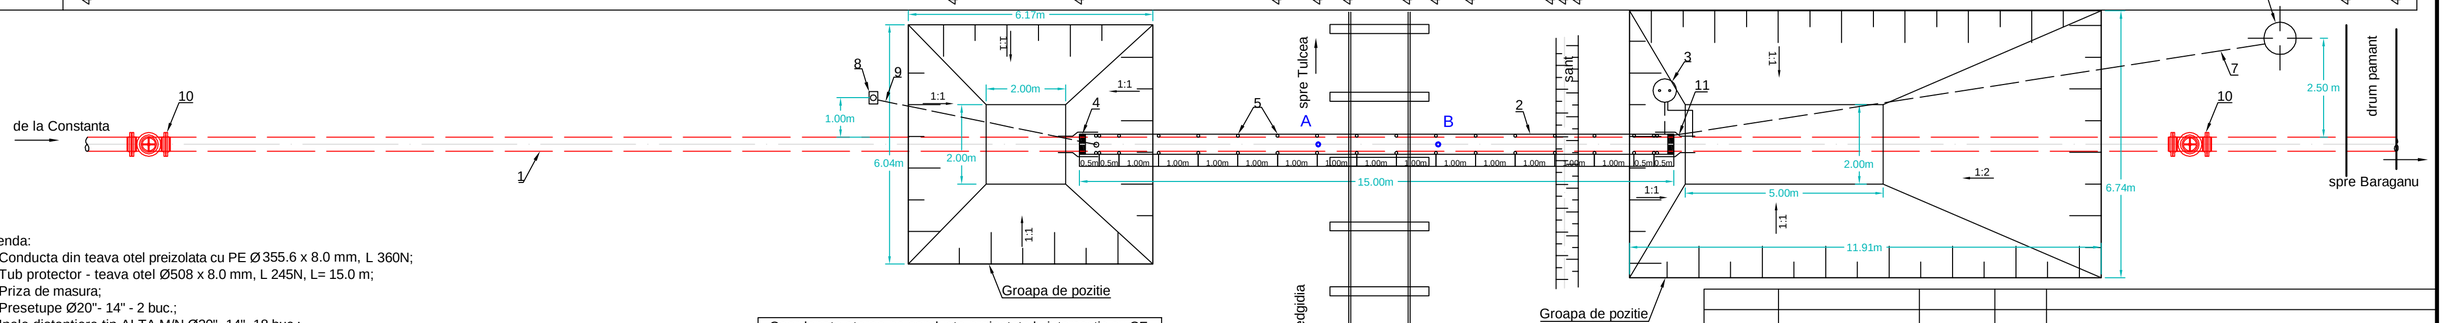

Legenda:

1. Conducta din teava otel preizolata cu PE Ø 355.6 x 8.0 mm, L 360N;
2. Tub protector - teava otel Ø508 x 8.0 mm, L 245N, L= 15.0 m;
3. Priza de masura;
4. Presetupe Ø20"- 14" - 2 buc.;
5. Inele distantiere tip ALTA M/N Ø20"- 14"- 18 buc.;
6. Camin colectare scursori DN 508 x 7.1 mm;
7. Conducta de legatura la camin scursori din teava otel SR EN ISO 3183:2013, L 245N - Ø60.3 x 3.6mm (l= 31.0m);
8. Dispozitiv de aerisire cu sita "DAVIS";
9. Conducta de legatura la dispozitiv aerisire din teava otel SR EN ISO 3183:2013, L 245N - Ø60.3 x 3.6mm (l= 6.0m);
10. Ventil DN 350, PN 64 proiectat - 2 buc.
11. Manson termocontractil cu dubla sectiune Ø20" / Ø14";

Adancimea santului de montaj a conductei va fi de 1.26m in fir continuu.
Traversarea se executa prin foraj orizontal, h= -1.80m cota superioara tub protector;
Proiectarea traversarii s-a facut conform STAS 9312-87;
Clasa I de calitate a sudurii, conform SR EN 14163:2004, control cu R.P. 100% pe toata lungimea traversarii.
Distantierele vor fi amplasate la cca. 0.50m fata de capetele tubului protector si 1.00m in fir continuu.

Coordonate stereo pe conducta proiectata la intersectie cu CF		
Pct.	x	y
A	314658.723	762189.425
B	314660.065	762186.770

Tabel sinteza cu distantele dispozitivelor proiectate

Notare	a	b	c	d	e
Instalatii	CF - cap tub protector	CF - cap tub protector	CF - disp. aerisire	cap tub - camin scursori	CF - tub protector
Distante	6.80	6.70	12.00	30.00	1.80

Verificator/ Expert	Nume	Semnatura	Cerinta	Referat / Expertiza Nr. / Data

S.C. SNIF PROIECT S.A. Targoviste Numar de inmatriculare J15/925/2005				Beneficiar: S.C. CONPET S.A. PLOIESTI	Pr. nr. 322/2016
Specificatie	Nume	Semnatura	Scara: 1:100	*"Inlocuire conducta de titei Ø14" Constanta - Baraganu, în zona Castelu - Cuza Voda - Mircea Voda, jud. Constanta, pe o lungime de cca. 12.580m"*	Faza PT+CS+DE
Sef proiect	Ing. Costea Paul				
Desenat	Ing. Radu Florin		Data: 2016	Detaliu traversare CF cu conducta Ø14" Constanta - Baraganu proiectata, intre pichetii 3 - 4 - Tronson 2	Pl. nr. 5
Proiectat	Ing. Costea Paul				