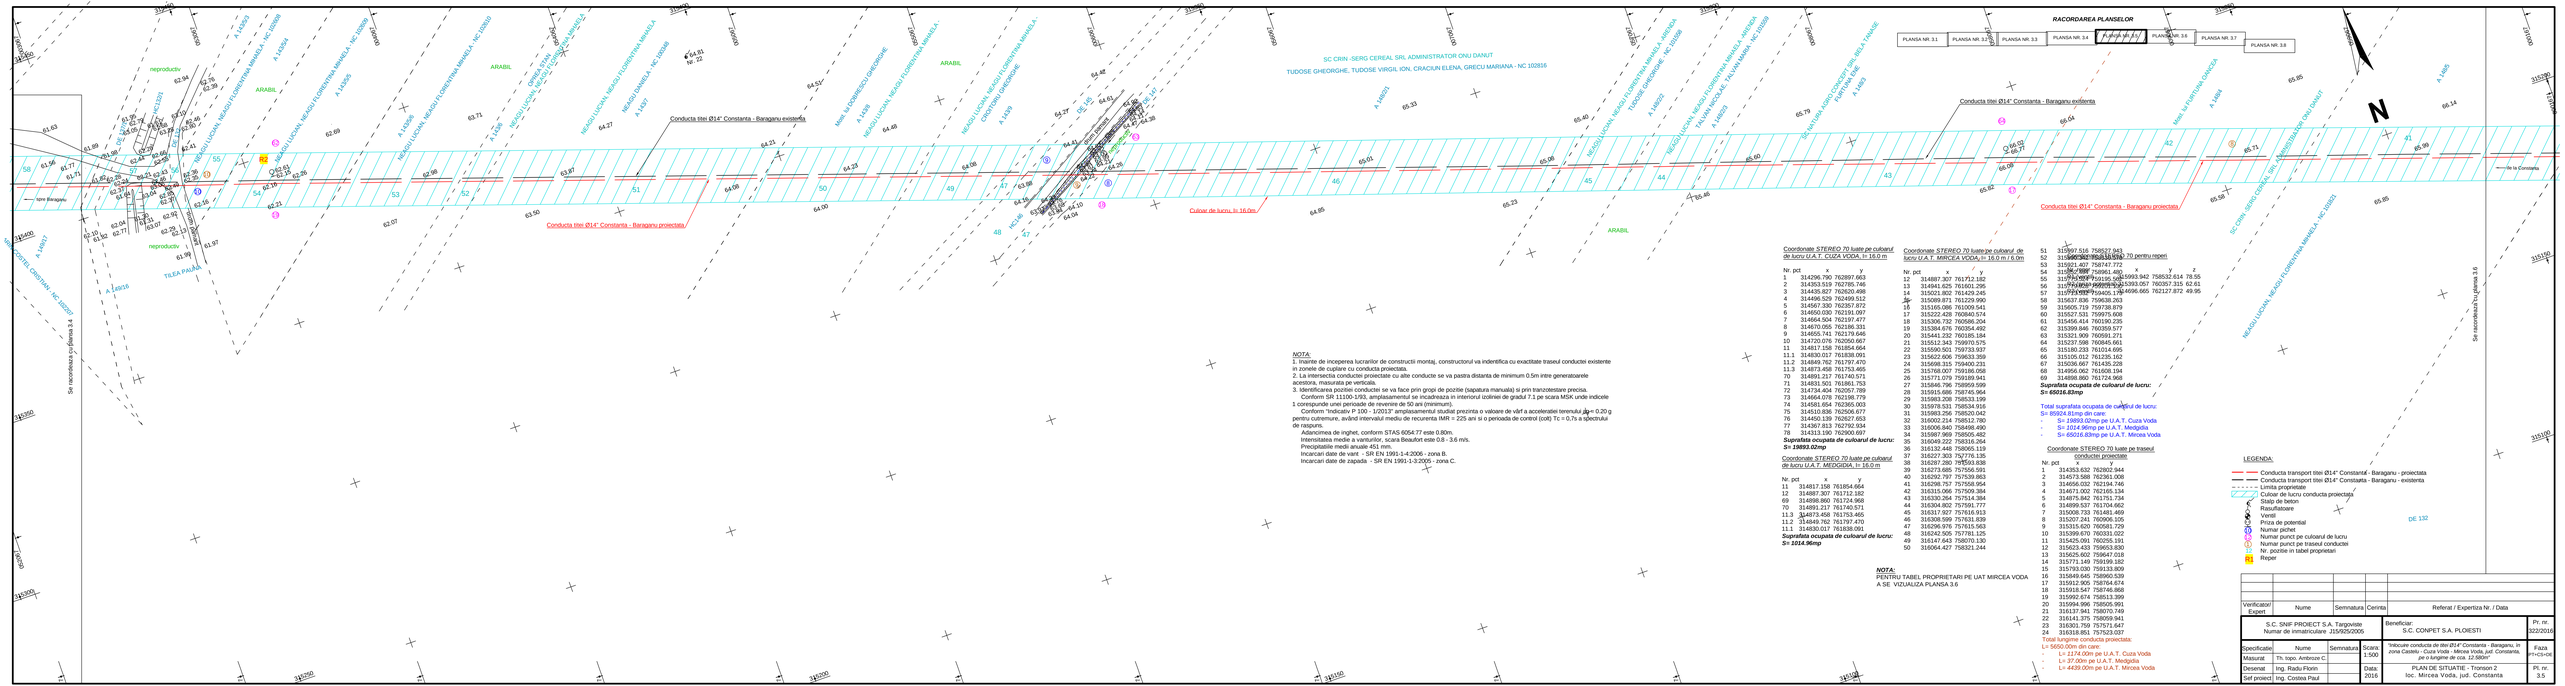
RACORDAREA PLANSELOR
PLANSA NR. 3.1
PLANSA NR. 3.2
PLANSA NR. 3.3
PLANSA NR. 3.4
PLANSA NR. 3.5
PLANSA NR. 3.6
PLANSA NR. 3.7
PLANSA NR. 3.8
N
SC CRIN -SERG CEREAL SRL ADMINISTRATOR ONU DANUT
TUDOSE GHEORGHE, TUDOSE VIRGIL ION, CRACIUN ELENA, GRECU MARIANA - NC 102816
ARABIL
neproductiv
Conducta tiei Ø14" Constanta - Baraganu existenta
Conducta tiei Ø14" Constanta - Baraganu proiectata
Culoar de lucru, l= 16.0m
DE 132
Se racordeaza cu planul 3.6
Se racordeaza cu planul 3.5
TILEA PAUNI
NOTA:
1. Inainte de inceperea lucrarilor de constructii montaj, constructorul va indentifica cu exactitate traseul conductei existente in zonele de cuplare cu conducta proiectata.
2. La intersectia conductei proiectate cu alte conducte se va pastra distanta de minimum 0.5m intre generatoarele acestora, masurata pe verticala.
3. Identificarea pozitiei conductei se va face prin gropi de pozitie (sapatura manuala) si prin tranzitestere precisa.
Conform SR 11100-1/93, amplasamentul se incadreaza in interiorul izoliniei de gradul 7.1 pe scara MSK unde indicele 1 corespunde unei perioade de revenire de 50 ani (minimum).
Conform "Indicativ P 100 - 1/2013" amplasamentul studiat prezinta o valoare de vârf a accelerației terenului ag= 0.20 g pentru cutremure, având intervalul mediu de recurență IMR = 225 ani si o perioada de control (colt) Tc = 0.7s a spectrului de raspuns.
Adancimea de inghet, conform STAS 6054:77 este 0.80m.
Intensitatea medie a vanturilor, scara Beaufort este 0.8 - 3.6 m/s.
Precipitatiile medii anuale 451 mm.
Incarcari date de vant - SR EN 1991-1-4:2006 - zona B.
Incarcari date de zapada - SR EN 1991-1-3:2005 - zona C.
Coordonate STEREO 70 luate pe culoarul de lucru U.A.T. CUZA VODA, l= 16.0 m
Nr. pct x y
1 314296.790 762897.663
2 314353.519 762785.746
3 314435.827 762620.498
4 314496.529 762490.512
5 314567.330 762357.872
6 314650.030 762191.097
7 314664.504 762197.477
8 314670.055 762186.331
9 314655.741 762179.646
10 314720.076 762050.667
11 314817.158 761854.664
11.1 314830.017 761838.091
11.2 314849.762 761797.470
11.3 314873.458 761753.465
69 314891.217 761740.571
70 314891.217 761740.571
71 314831.501 761861.753
72 314734.404 762057.789
73 314664.078 762186.779
74 314581.654 762365.003
75 314510.836 762506.677
76 314450.139 762627.553
77 314367.813 762792.934
78 314313.190 762900.697
Suprafata ocupata de culoarul de lucru:
S= 19893.02mp
Coordonate STEREO 70 luate pe culoarul de lucru U.A.T. MEDGIDIA, l= 16.0 m
Nr. pct x y
11 314817.158 761854.664
12 314887.307 761712.182
69 314898.860 761724.968
70 314891.217 761740.571
11.3 314873.458 761753.465
11.2 314849.762 761797.470
11.1 314830.017 761838.091
Suprafata ocupata de culoarul de lucru:
S= 1014.96mp
Coordonate STEREO 70 luate pe culoarul de lucru U.A.T. CUZA VODA, l= 16.0 m / 6.0m
Nr. pct x y
1 314296.790 762897.663
2 314353.519 762785.746
3 314435.827 762620.498
4 314496.529 762490.512
5 314567.330 762357.872
6 314650.030 762191.097
7 314664.504 762197.477
8 314670.055 762186.331
9 314655.741 762179.646
10 314720.076 762050.667
11 314817.158 761854.664
11.1 314830.017 761838.091
11.2 314849.762 761797.470
11.3 314873.458 761753.465
69 314891.217 761740.571
70 314891.217 761740.571
71 314831.501 761861.753
72 314734.404 762057.789
73 314664.078 762186.779
74 314581.654 762365.003
75 314510.836 762506.677
76 314450.139 762627.553
77 314367.813 762792.934
78 314313.190 762900.697
Suprafata ocupata de culoarul de lucru:
S= 49216.83mp
Coordonate STEREO 70 luate pe culoarul de lucru U.A.T. MIRCEA VODA, l= 16.0 m / 6.0m
Nr. pct x y
12 314887.307 761712.182
13 314941.625 761601.295
14 315021.802 761429.246
15 315089.871 761229.990
16 315165.086 761009.541
17 315222.428 760840.574
18 315306.732 760586.204
19 315384.676 760354.492
20 315441.232 760185.184
21 315512.343 759970.575
22 315590.501 759733.937
23 315622.606 759633.359
24 315698.315 759400.231
25 315768.007 759186.058
26 315771.079 759189.941
27 315846.796 758959.599
28 315915.686 758745.964
29 315983.208 758533.199
30 315978.531 758534.916
31 315983.256 758520.042
32 316002.214 758512.780
33 316006.840 758498.490
34 315987.969 758505.482
35 316049.222 758316.264
36 316132.448 758065.119
37 316227.303 757776.135
38 316287.280 757593.838
39 316273.685 757556.591
40 316292.797 757539.863
41 316298.757 757558.954
42 316315.065 757509.394
43 316330.264 757514.384
44 316304.802 757581.777
45 316317.927 757616.913
46 316308.599 757631.839
47 316296.976 757615.563
48 316242.505 757781.125
49 316147.643 758070.130
50 316064.427 758323.244
51 315997.516 758527.043
52 315921.427 758747.772
53 315921.427 758961.480
54 315795.955 759195.045
55 315733.519 759377.552
56 315733.519 759377.552
57 315733.519 759377.552
58 315637.836 759638.263
59 315605.719 759738.879
60 315527.531 759975.608
61 315456.414 760190.235
62 315399.846 760359.577
63 315321.909 760591.271
64 315237.598 760845.661
65 315180.233 761014.695
66 315105.012 761235.162
67 315036.667 761435.228
68 314956.062 761608.194
69 314898.860 761724.968
Suprafata ocupata de culoarul de lucru:
S= 85924.81mp
Total suprafata ocupata de culoarul de lucru:
S= 85924.81mp din care:
- S= 19893.02mp de U.A.T. Cuza Voda
- S= 1014.96mp pe U.A.T. Medgidia
- S= 65016.83mp pe U.A.T. Mircea Voda
Coordonate STEREO 70 luate pe traseul conductei proiectate
Nr. pct x y
1 314353.632 762802.944
2 314573.588 762361.008
3 314656.032 762194.746
4 314671.002 762165.134
5 314875.842 761751.734
6 314899.537 761704.662
7 315008.733 761481.469
8 315207.241 760906.105
9 315315.620 760581.729
10 315399.670 760331.022
11 315425.091 760255.191
12 315623.433 759653.830
13 315625.602 759647.018
14 315771.349 759199.182
15 315793.030 759133.809
16 315849.645 758965.539
17 315912.905 758764.674
18 315918.547 758746.866
19 315992.674 758513.399
20 315994.996 758505.991
21 316137.941 758070.749
22 316141.375 758059.941
23 316301.759 757571.647
24 316318.851 757520.027
Total lungime conducta proiectata:
L= 5650.00m din care:
- L= 1174.00m pe U.A.T. Cuza Voda
- L= 37.00m pe U.A.T. Medgidia
- L= 4439.00m pe U.A.T. Mircea Voda
Coordonate STEREO 70 pentru reperi
Nr. pct x y
R1 315993.942 758532.614
R2 315393.057 760357.315
R3 316096.665 762127.872
LEGENDA:
Conducta transport titei Ø14" Constanta - Baraganu - proiectata
Conducta transport titei Ø14" Constanta - Baraganu - existenta
Limita proprietate
Culoar de lucru conducta proiectata
Stalp de beton
Rasuflatoare
Ventil
Priza de potential
Numar pichet
Numar punct pe culoarul de lucru
Numar punct pe traseul conductei
Nr. pozitie in tabel proprietari
Reper
Verificator/ Expert
Nume
Semnatura
Cerinta
Referat / Expertiza Nr. / Data
S.C. SNIF PROIECT S.A. Targoviste
Numar de inmatriculare J15/925/2005
Beneficiar: S.C. CONPET S.A. PLOIESTI
Pr. nr. 322/2016
Specificatie
Nume
Semnatura
Scara 1:500
Masurat
Th. topo. Ambeuze C.
Desenat
Ing. Radu Florin
Sef proiect
Ing. Costea Paul
Data: 2016
Faza PT+DE+CS
Titlu
Traseu conducta de titei Ø14" Constanta - Baraganu, in zona Castelu - Cuza Voda - Mircea Voda, jud. Constanta, pe o lungime de cca. 12.980m*
PLAN DE SITUATIE - Tronson 2
Loc. Mircea Voda, jud. Constanta
Pl. nr. 3.5