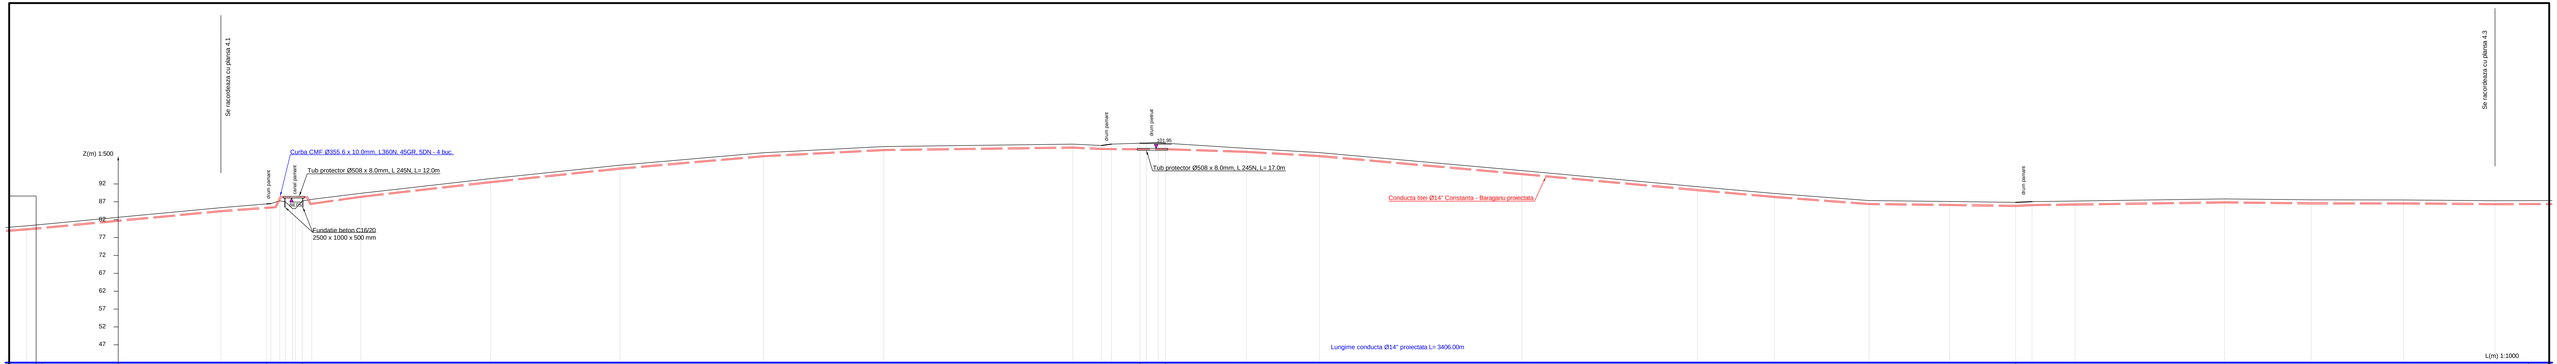
Se racordeaza cu planul 4.1
Se racordeaza cu planul 4.3
Z(m) 1:500
92
87
82
77
72
67
62
57
52
47
Curba CMF Ø355.6 x 10.0mm, L360N, 45GR, SDN - 4 buc.
Tub protector Ø508 x 8.0mm, L 245N, L= 12.0m
drum pietruit
101.95
Tub protector Ø508 x 8.0mm, L 245N, L= 17.0m
Fundatie beton C16/20
2500 x 1000 x 500 mm
Conducta titei Ø14" Constanta - Baragaru proiectata
Lungime conducta Ø14" proiectata L= 3406.00m
L(m) 1:1000

| | | |