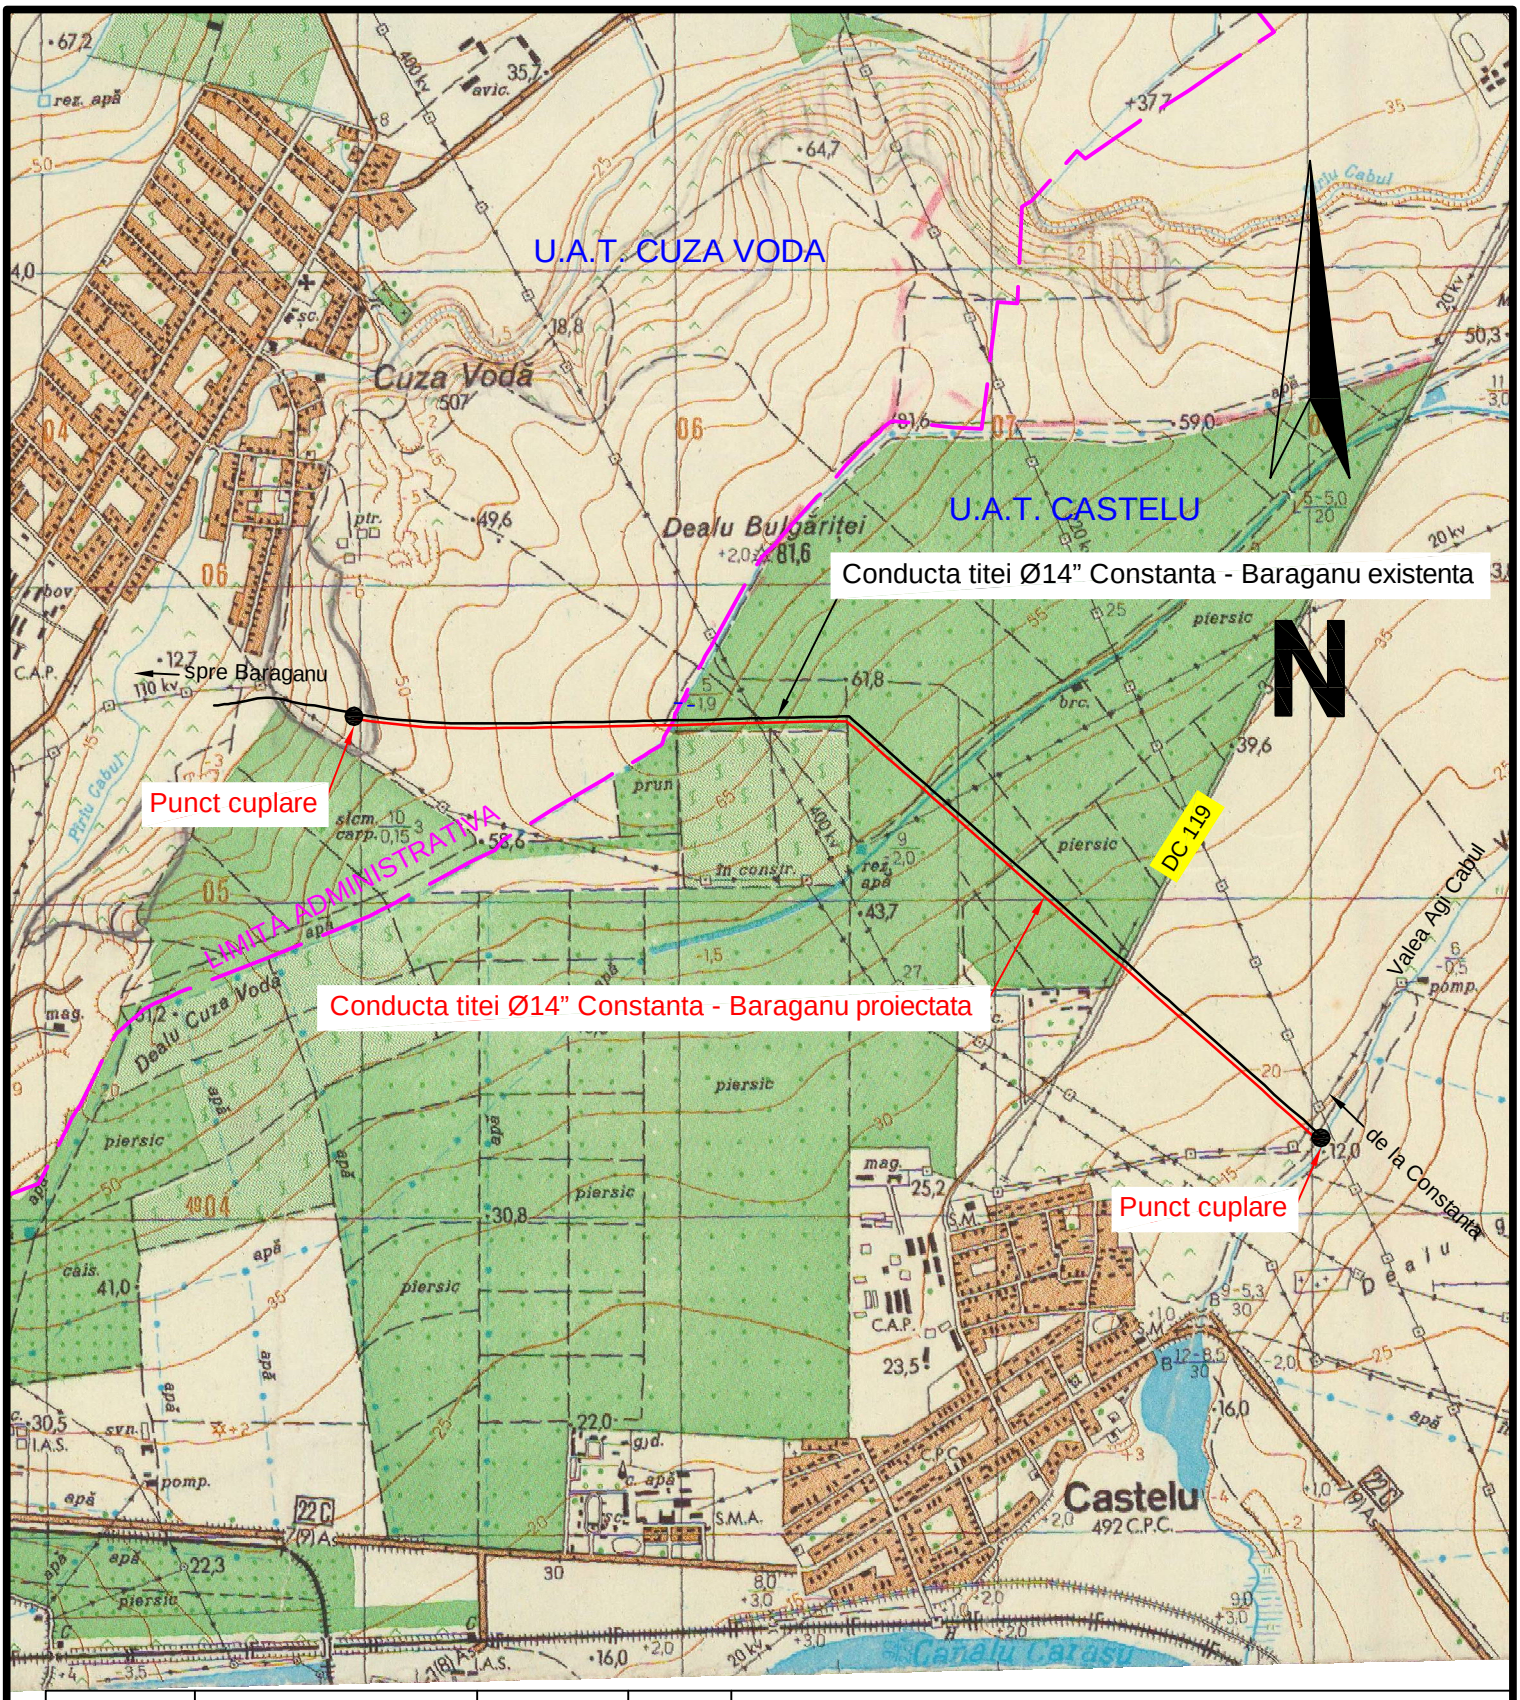

Verificator/ Expert	Nume	Semnatura	Cerinta	Referat / Expertiza Nr. / Data

S.C. SNIF PROIECT S.A. Targoviste Numar de inmatriculare J15/925/2005	Beneficiar: S.C. CONPET S.A. PLOIESTI	Pr. nr. 322/201

Specificatie	Nume	Semnatura	Scara: 1:25000	*"Inlocuire conducta de titei Ø14" Constanta - Baraganu, în zona Castelu - Cuza Voda - Mircea Voda, jud. Constanta, pe o lungime de cca. 12.580m"*	Faza PT+CS+D
Masurat					
Redactat	Ing. Radu Florin		Data: 2016	PLAN DE AMPLASAMENT - Tronson nr. 1 loc. Castelu / Cuza Voda, jud. Constanta	Pl. nr. 1
Sef proiect	Ing. Costea Paul				