PROFIL LONGITUDINAL - traseu conducta titei Ø14" Constanta - Baraganu proiectata , loc. Cuza Voda, jud. Constanta

scara 1:1000 / 1:500

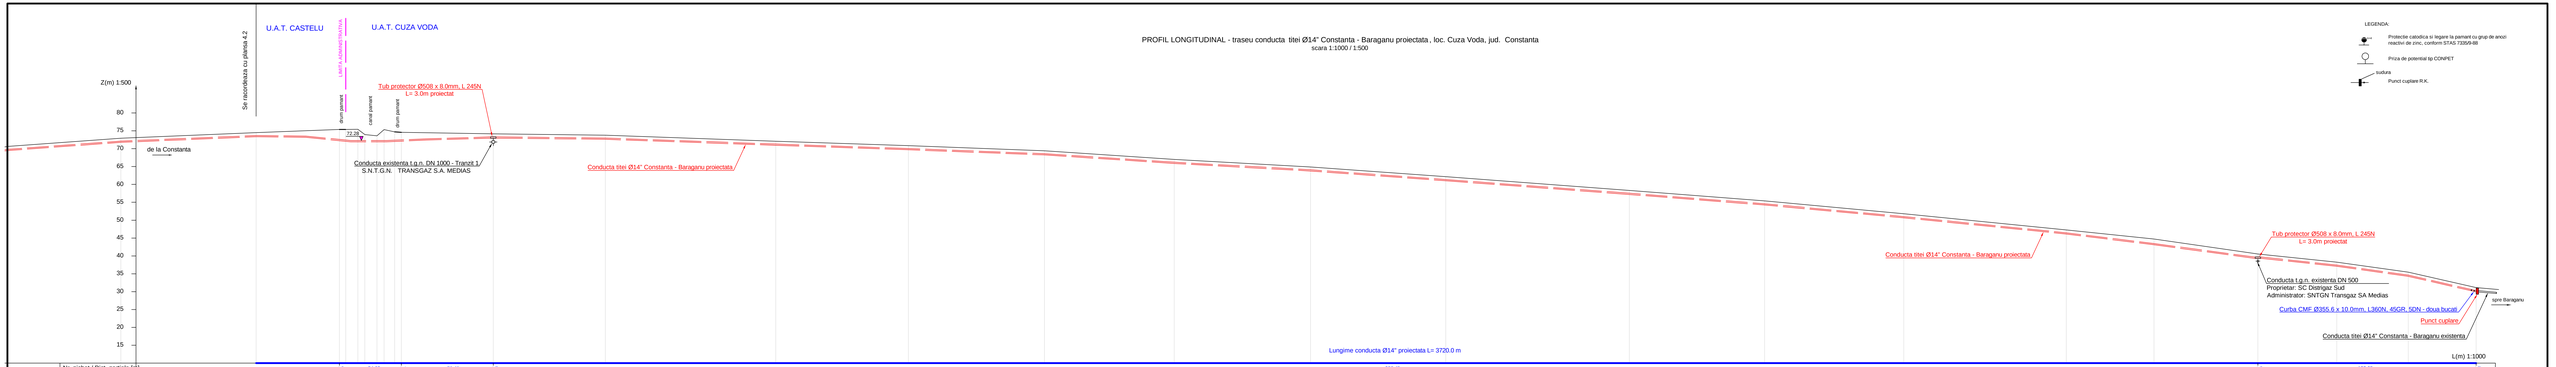

LEGENDA:

- Protectie catodica si legare la pamant cu grup de anozi reactivi de zinc, conform STAS 7335/9-88
- Priza de potential tip CONPET
- Sudura
- Punct cuplare R.K.

| | | |