Detaliu traversare DC 119 cu conducta Ø14" Constanta - Baraganu proiectata intre pichetii 5 - 6

scara 1:100

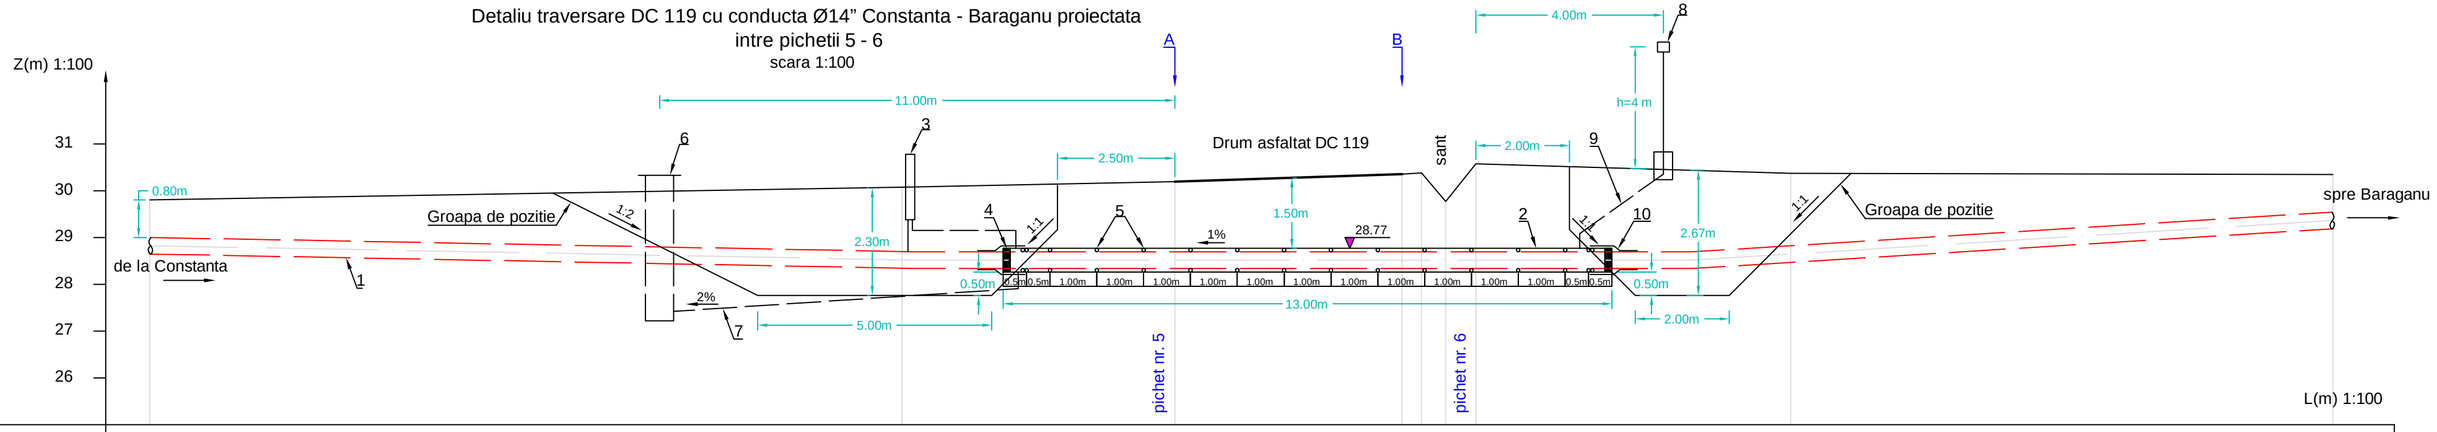

Nr. punct	1		2	3	4	5	6	7	8	9
Dist. partiala [m]		16.06	5.82	4.85	0.42	0.52	0.64	6.72	11.57	
Dist. cumulata [m]	0.00		16.06	21.88	26.74	27.15	27.67	28.32	35.04	46.61
Cote [m]	29.80		30.07	30.19	30.35	30.38	29.77	30.57	30.37	30.34

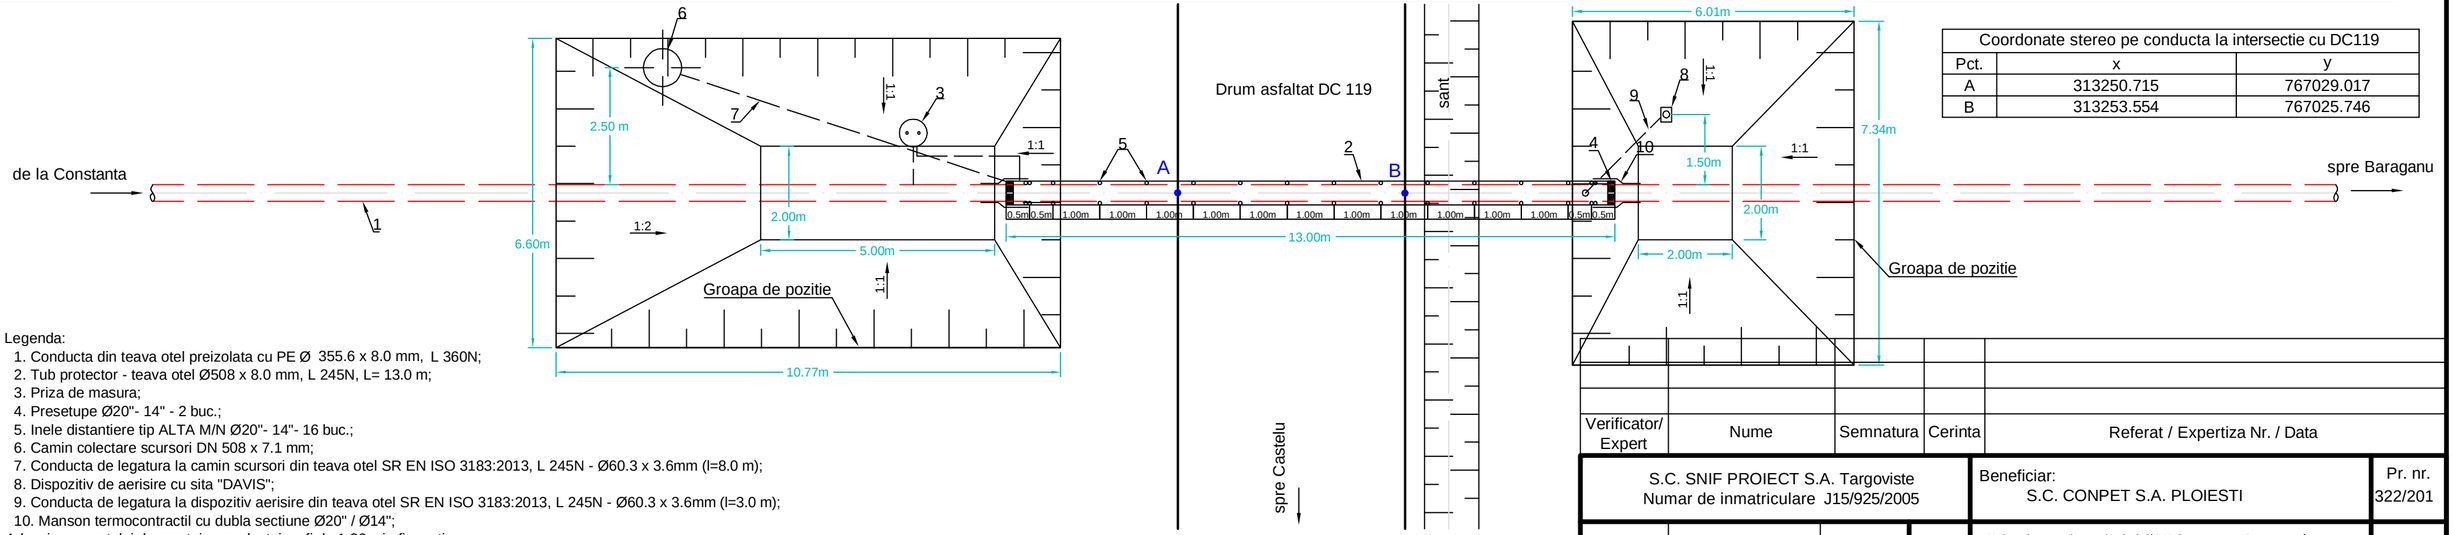

Coordonate stereo pe conducta la intersectie cu DC119		
Pct.	x	y
A	313250.715	767029.017
B	313253.554	767025.746

Legenda:

1. Conducta din teava otel preizolata cu PE Ø 355.6 x 8.0 mm, L 360N;
2. Tub protector - teava otel Ø508 x 8.0 mm, L 245N, L= 13.0 m;
3. Priza de masura;
4. Presetupe Ø20"- 14" - 2 buc.;
5. Inele distantiere tip ALTA M/N Ø20"- 14"- 16 buc.;
6. Camin colectare scursori DN 508 x 7.1 mm;
7. Conducta de legatura la camin scursori din teava otel SR EN ISO 3183:2013, L 245N - Ø60.3 x 3.6mm (l=8.0 m);
8. Dispozitiv de aerisire cu sita "DAVIS";
9. Conducta de legatura la dispozitiv aerisire din teava otel SR EN ISO 3183:2013, L 245N - Ø60.3 x 3.6mm (l=3.0 m);
10. Manson termocontractil cu dubla sectiune Ø20" / Ø14";

Adancimea santului de montaj a conductei va fi de 1.26m in fir continuu.
Traversarea se executa prin foraj orizontal h= -1.50m cota superioara tub protector ;
Proiectarea traversarii s-a facut conform STAS 9312-87;
Clasa I de calitate a sudurii, conform SR EN 14163:2004, control cu R.P. 100% pe toata lungimea traversarii.
Distantierele vor fi amplasate la cca. 0.50m fata de capetele tubului protector si 1.00m in fir continuu.

Verificator/ Expert	Nume	Semnatura	Cerinta	Referat / Expertiza Nr. / Data

S.C. SNIF PROIECT S.A. Targoviste Numar de inmatriculare J15/925/2005				Beneficiar: S.C. CONPET S.A. PLOIESTI	Pr. nr. 322/201
Specificatie	Nume	Semnatura	Scara: 1:100	*"Inlocuire conducta de titei Ø14" Constanta - Baraganu, în zona Castelu - Cuza Voda - Mircea Voda, jud. Constanta, pe o lungime de cca. 12.580m"*	Faza PT+CS+D
Sef proiect	Ing. Costea Paul				
Desenat	Ing. Radu Florin		Data: 2016	Detaliu traversare DC 119 cu conducta Ø14" Constanta - Baraganu proiectata intre pichetii 5 - 6 - Tronson 1	Pl. nr. 6
Proiectat	Ing. Costea Paul				