


Culoar de lucru pentru montaj conducta DN 250

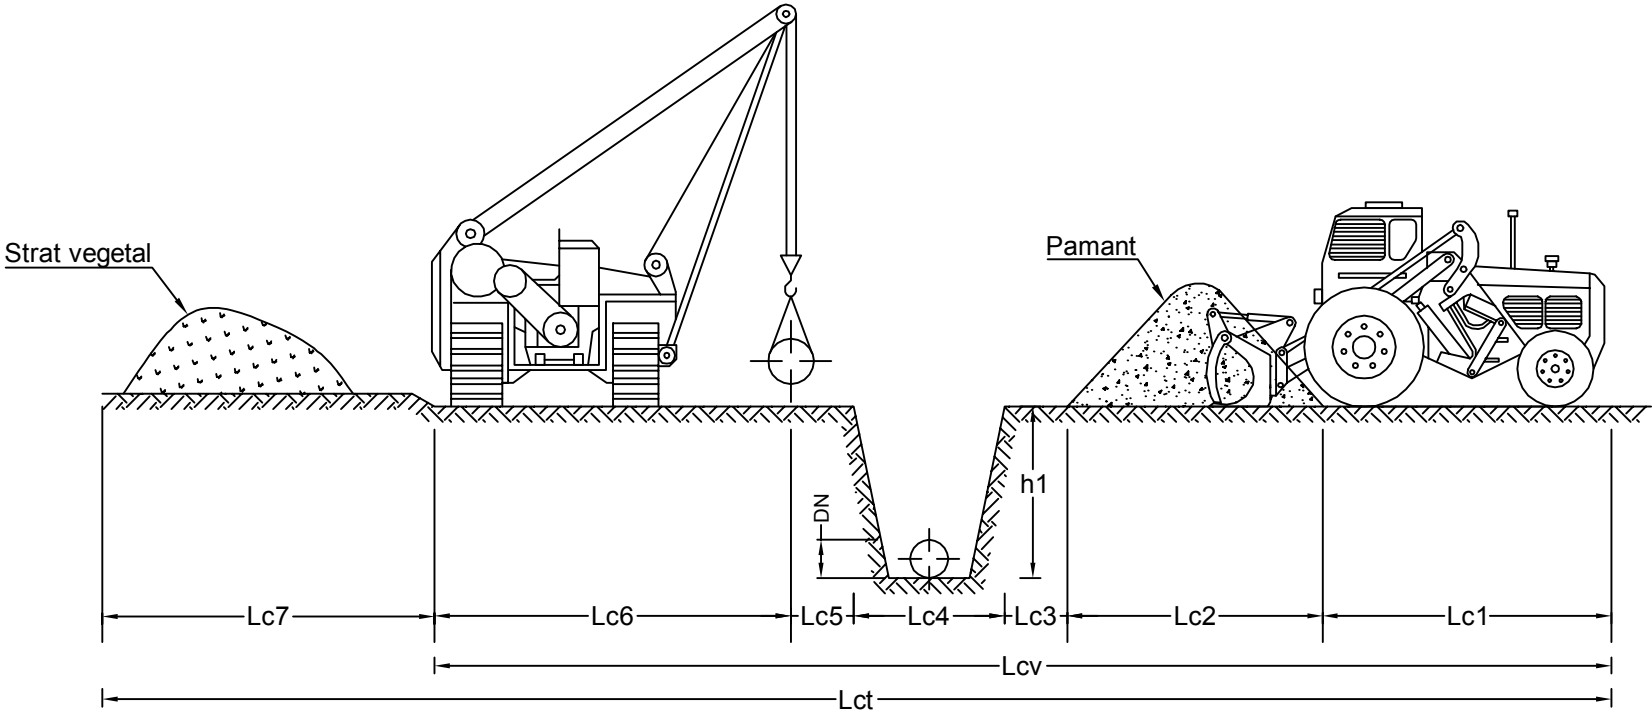

Nota:
Adancimea santului, h1 este egala cu adancimea de inghet conform STAS 6054:77, la care se adauga diametrul conductei + 0.10m strat pamant maruntit.
Proiectare conform Ordin nr. 118:2013

PORTIUNEA	SPECIFICATIA PORTIUNII	LUNGIMEA PORTIUNII
DN	Diametru nominal al conductei	250
Lc1	Latime spatiu necesar manevrare buldozer [m]	2
Lc2	Latime spatiu pentru pamantul din sapatura [m]	1.5
Lc3	Latime spatiu liber de siguranta [m]	0.5
Lc4	Latime la sol sant conducta [m]	0.9
Lc5	Latime spatiu liber de siguranta [m]	0.5
Lc6	Latime spatiu necesar manevrare lansator [m]	3.6
Lc7	Latime spatiu pentru stratul vegetal [m]	2.0
Lcv	Latimea de indepartare a stratului vegetal [m]	9.00
Lct	Latime totala culoar de lucru [m]	11.00

Verificator/ Expert	Nume	Semnatura	Cerinta	Referat / Expertiza Nr. / Data
S.C. SNIF PROIECT S.A. Targoviste Numar de inmatriculare J15/925/2005			Beneficiar: S.C. CONPET S.A. PLOIESTI	
			Pr. nr. 330 / 2016	
Specificatie	Nume	Semnatura	Scara: Data: 2016	"Inlocuire conducte de titei Ø10 3/4" F1 si F2 Siliste - Ploiesti, in zona subtraversare DN 71 Baldana - Targoviste - Sinaia, localitatea Cazaci, jud. Dambovita pe o lungime de cca 360m pe fiecare fir "
Sef proiect	Ing. Costea Paul			Faza PT+CS+DE
Desenat	Ing. Radu Florin			Pl. nr. 29
Proiectat	Ing. Costea Paul		Culoar de lucru pentru montaj conducta DN 250	