PROFIL LONGITUDINAL - traseu conducta Ø10 3/4" F1 proiectata, loc. Cazaci, com. Nucet, jud. Dambovita

scara 1:1000 / 1:500

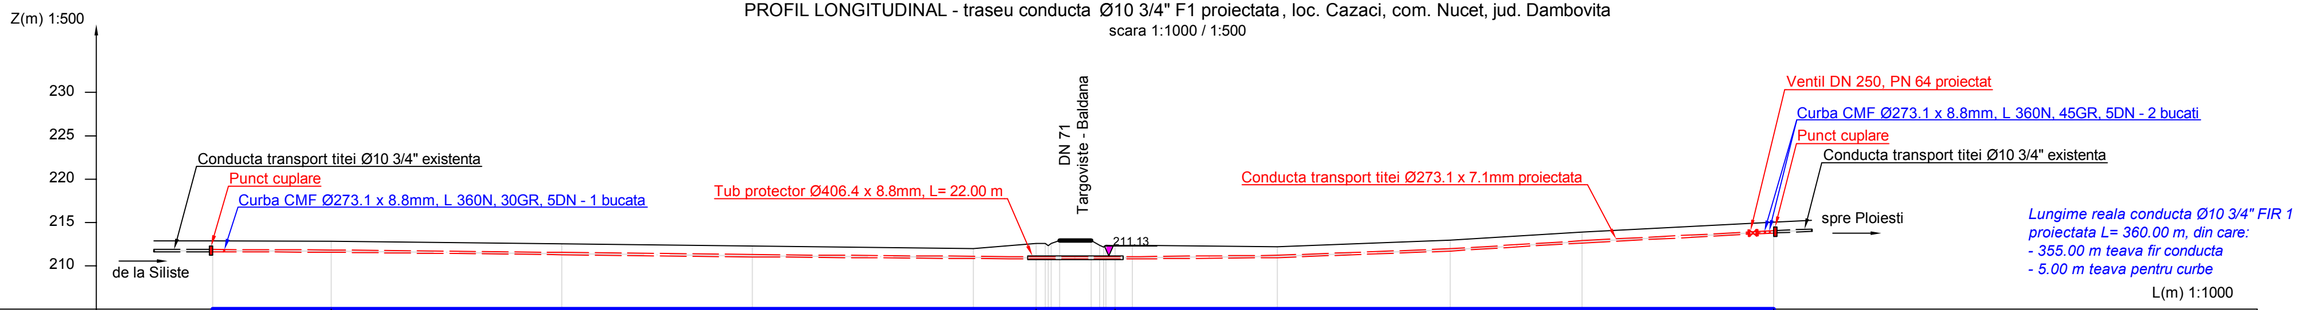

| | | |