



PROTECTIE CONDUCTA TITEI Ø12 3/4" CU TUB PROTECTOR Ø20"

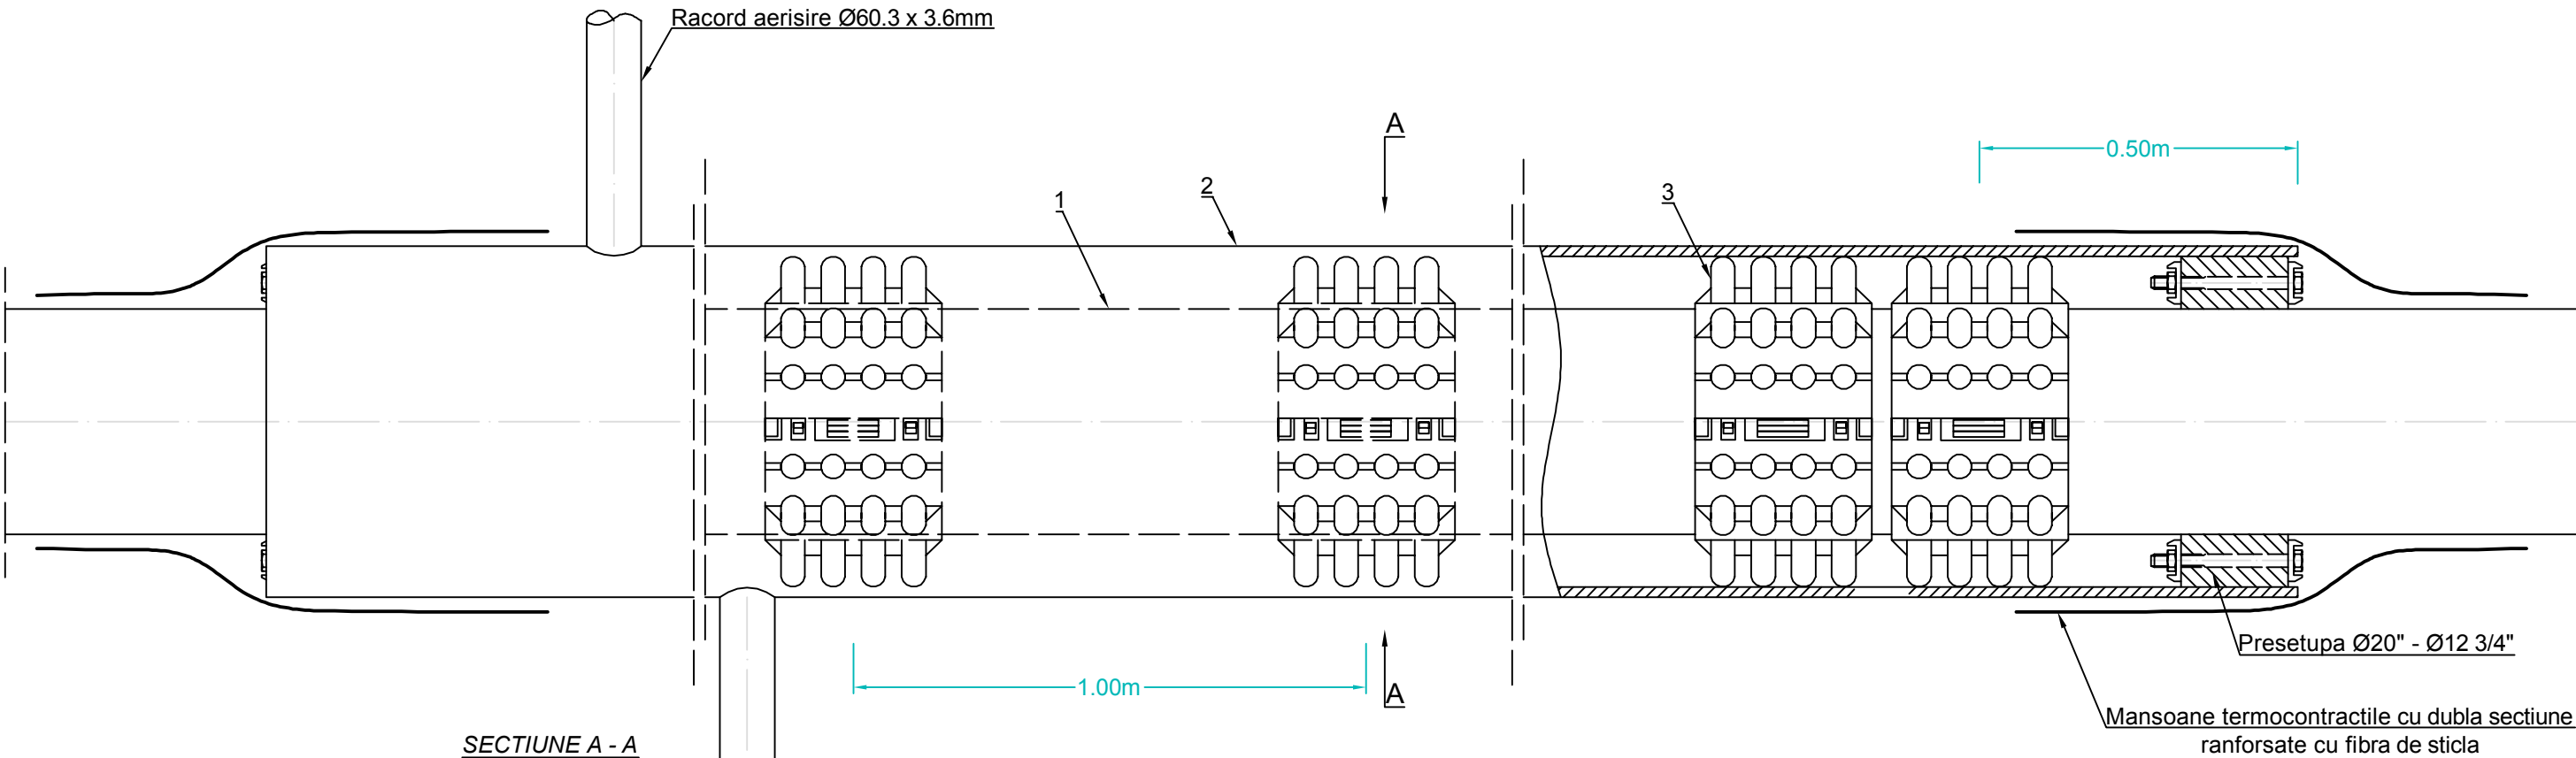

SECTIUNE A - A

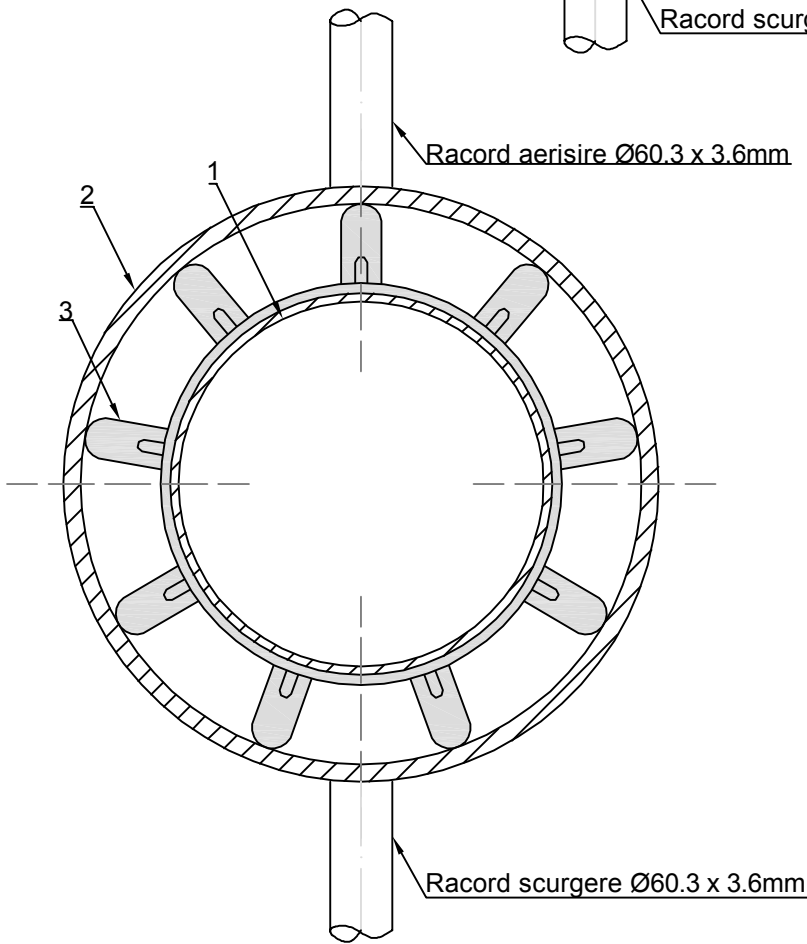

LEGENDA:

- ① Conducta otel Ø12 3/4"
- ② Tub protector Ø20"
- ③ Inele distantiere ALTA tip M/N Ø20" / Ø12 3/4"

NOTA:

La executie se vor respecta urmatoarele normative:

- SR 7335/6-86 protectie anticoroziva constructii ingropate protejarea conductelor la subtraversare
- STAS 7335/3-86 protectie anticoroziva izolarea exterioara a conductelor de otel
- Conductele de aerisire vor fi protejate la exterior cu izolatie intarita din polietilena (altene) pe portiunea subterana si prin grunduire si vopsire cu vopsea pe portiunea aeriana.
- Conductele de scurgere vor fi protejate la exterior cu izolatie intarita din polietilena.
- Inelele distantiere se monteaza la distanta de 1.0m intre ele. La capete se monteaza cate doua la distanta de 0.50m fata de capat tub protector.

Verificator/ Expert	Nume	Semnatura	Cerinta	Referat / Expertiza Nr. / Data
S.C. SNIF PROIECT S.A. Targoviste Numar de inmatriculare J15/925/2005			Beneficiar: CONPET S.A. PLOIESTI	Pr. nr. 332/201
Specificatie	Nume	Semnatura	Scara:	Faza PT+CS+D
Sef proiect	Ing. Costea Paul			
Desenat	Ing. Radu Florin		Data: 2016	Pl. nr. 14
Proiectat	Ing. Costea Paul			
			Protectie conducta titei Ø12 3/4" cu tub protector Ø20"	