



PROTECTIE CONDUCTA TITEI Ø14" CU TUB PROTECTOR Ø20"

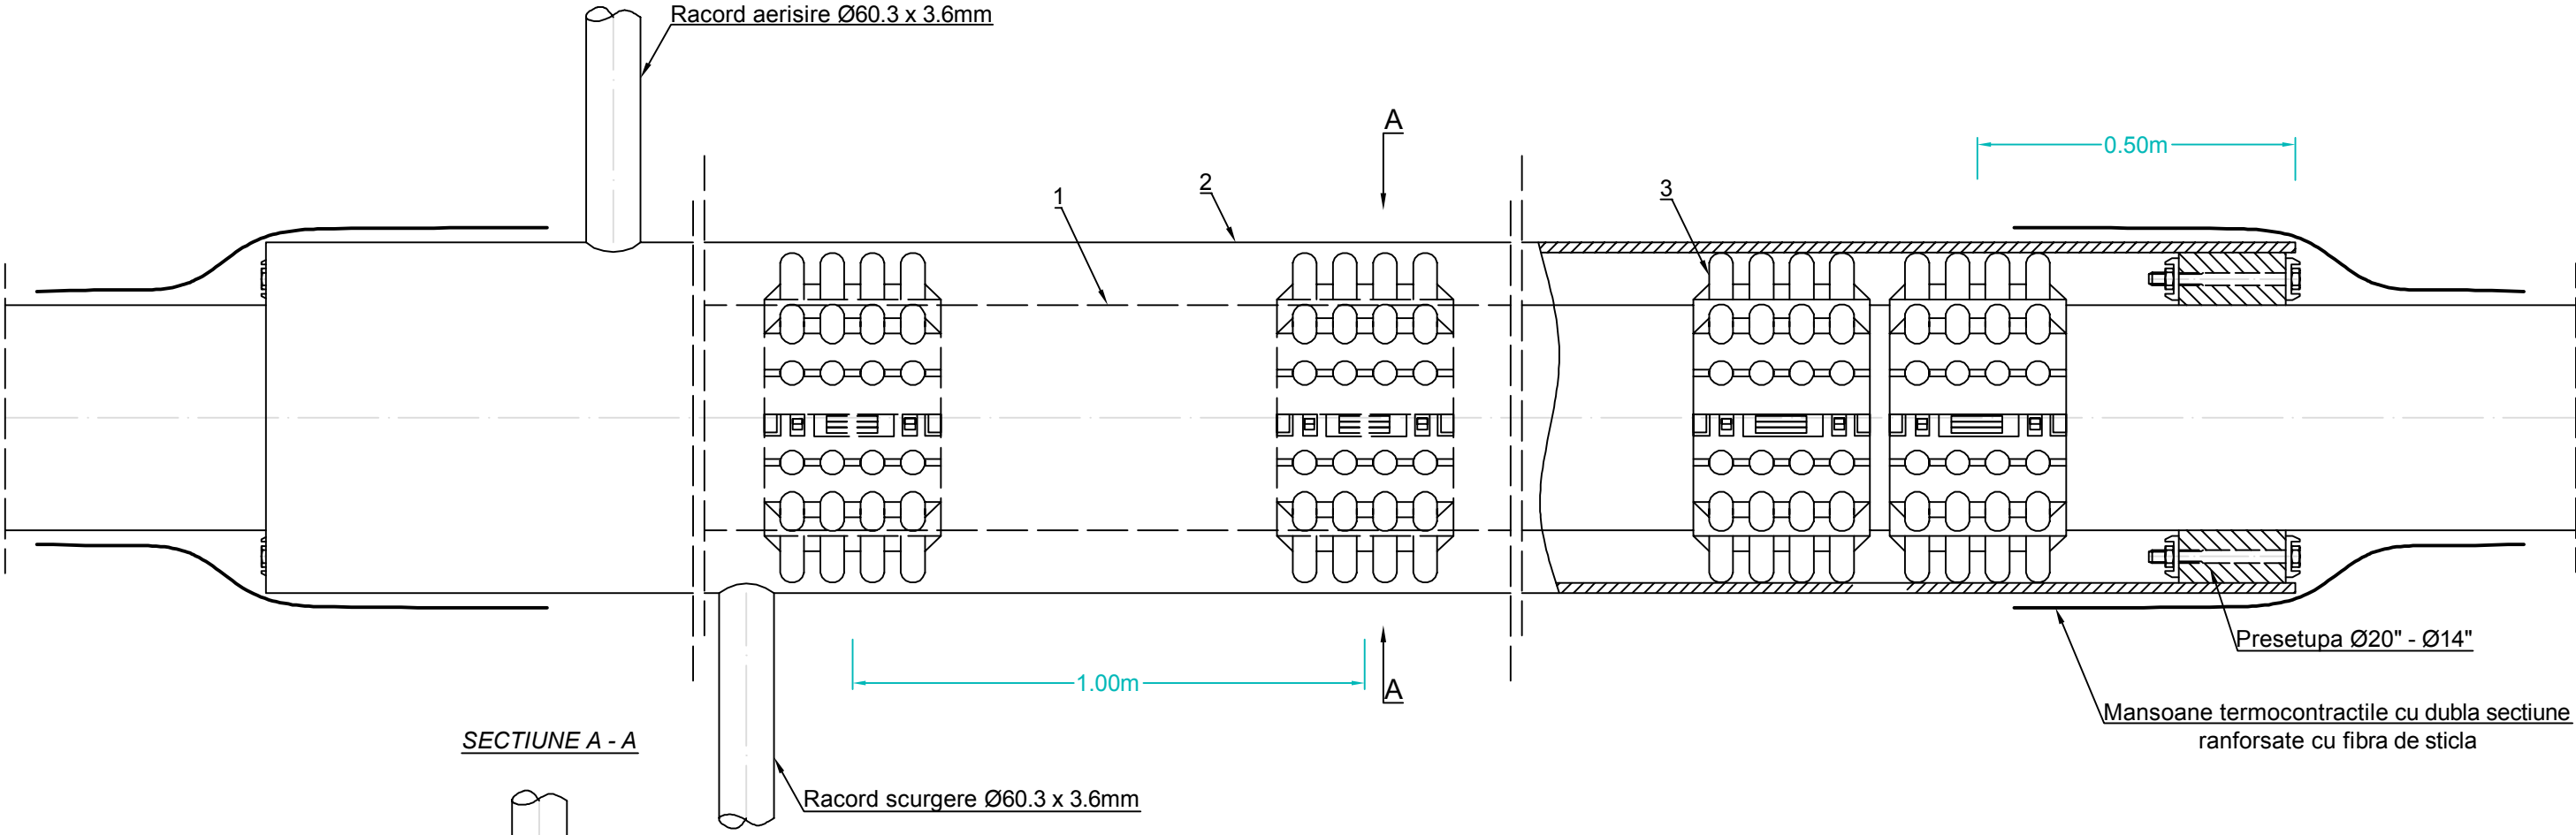

SECTIUNE A - A

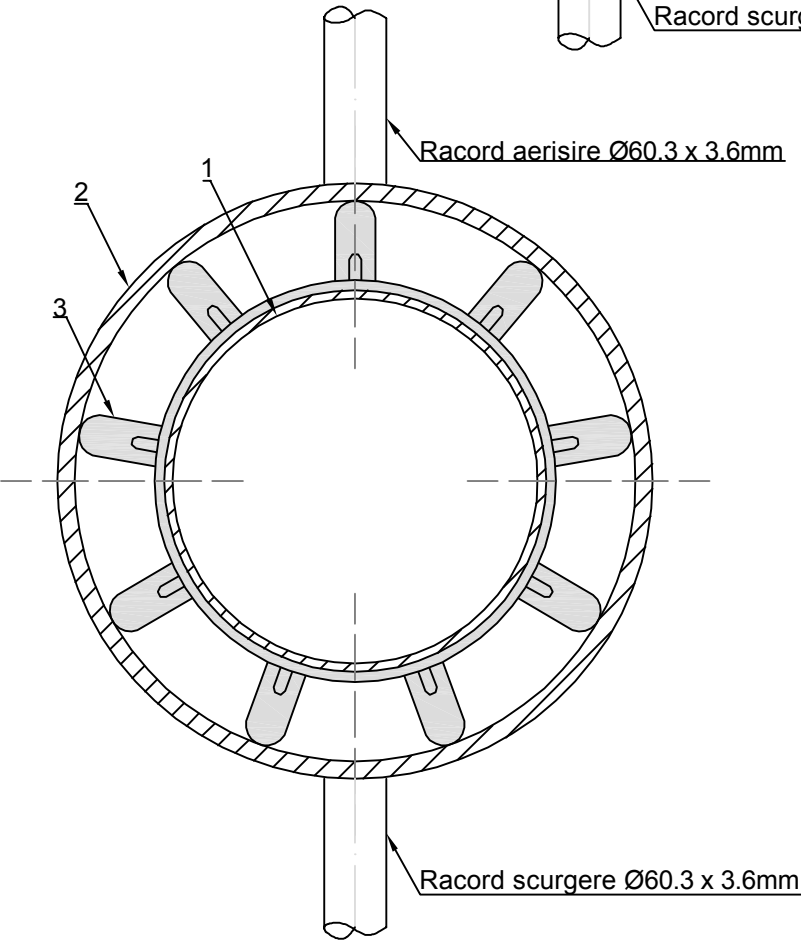

LEGENDA:

- ① Conducta otel Ø14"
- ② Tub protector Ø20"
- ③ Inele distantiere ALTA tip M/N Ø20" / Ø14"

NOTA:

La executie se vor respecta urmatoarele normative:
- SR 7335/6-86 protectie anticoroziva constructii ingropate protejarea conductelor la subtraversare
- STAS 7335/3-86 protectie anticoroziva izolarea exterioara a conductelor de otel
- Conductele de aerisire vor fi protejate la exterior cu izolatie intarita din polietilena (altene) pe portiunea subterana si prin grunduire si vopsire cu vopsea pe portiunea aeriana.
- Conductele de scurgere vor fi protejate la exterior cu izolatie intarita din polietilena.
- Inelele distantiere se monteaza la distanta de 1.0m intre ele. La capete se monteaza cate doua la distanta de 0.50m fata de capat tub protector.

Verificator/ Expert	Nume	Semnatura	Cerinta	Referat / Expertiza Nr. / Data
S.C. SNIF PROIECT S.A. Targoviste Numar de inmatriculare J15/925/2005			Beneficiar: CONPET S.A. PLOIESTI	Pr. nr. 332/201
Specificatie	Nume	Semnatura	Scara:	"Punere in siguranta a subtraversarii conductelor de transport titei Ø12 3/4" si Ø14 3/4" Cartojani - Ploiesti a Raului Ciorogarla, in zona loc. Brezoaiele, jud. Dâmbovita"
Sef proiect	Ing. Costea Paul			
Desenat	Ing. Radu Florin		Data: 2016	Protectie conducta titei Ø14" cu tub protector Ø20"
Proiectat	Ing. Costea Paul			
				Faza PT+CS+D
				Pl. nr. 28