


DETALIU CUPLARE IN PICHET 1

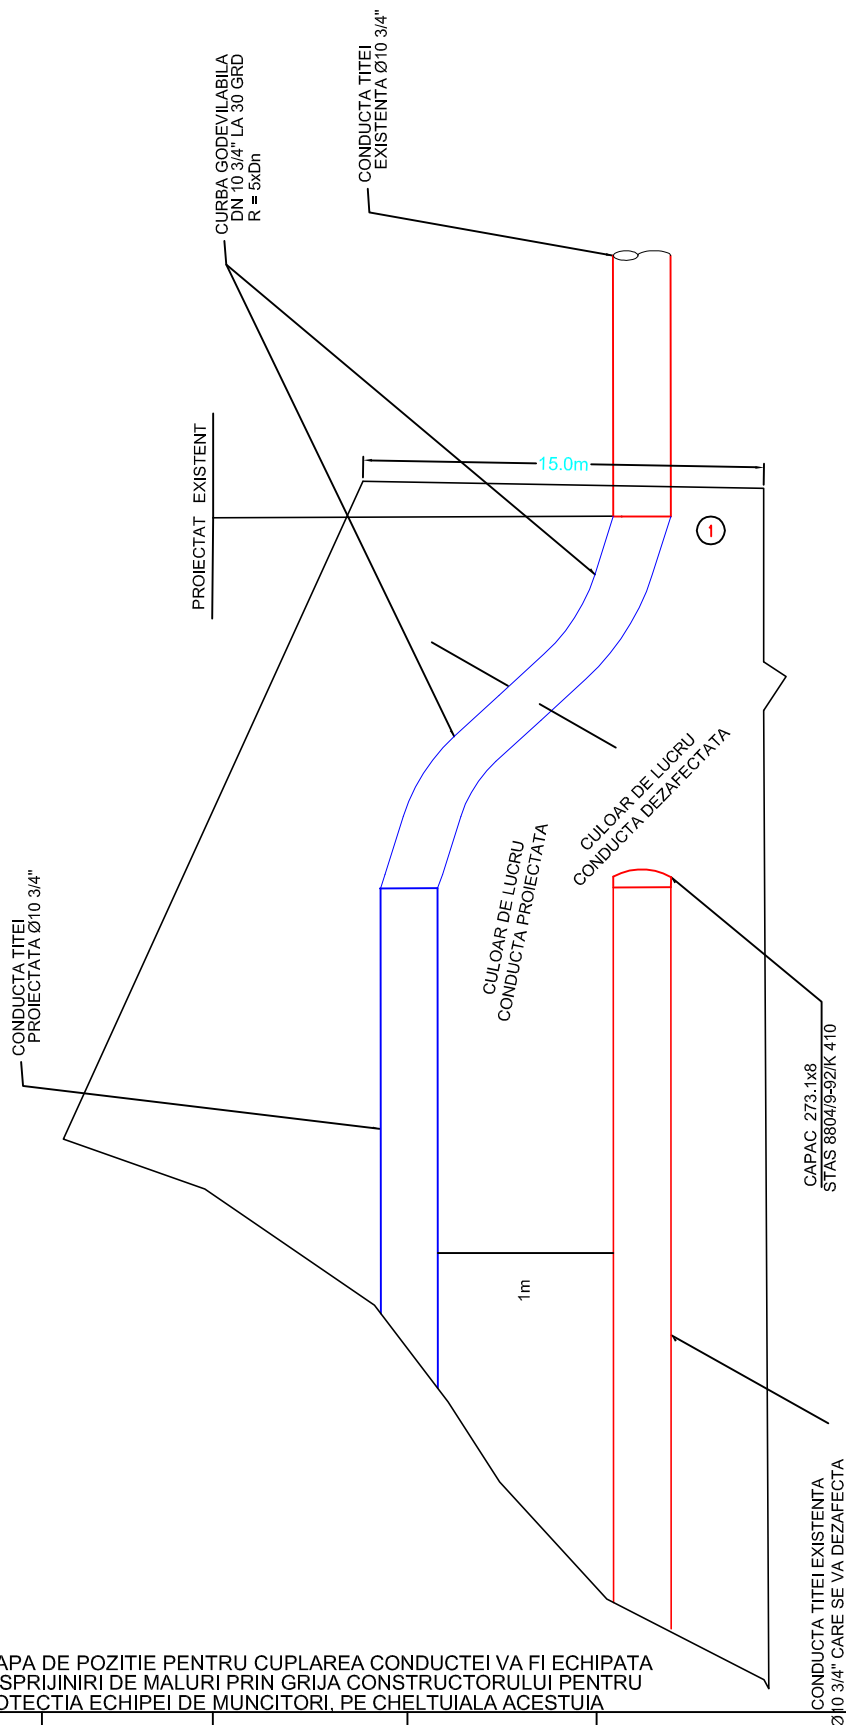

NOTA:

- GROAPA DE POZITIE PENTRU CUPLAREA CONDUCTEI VA FI ECHIPATA CU SPRIJINIRI DE MALURI PRIN GRIJA CONSTRUCTORULUI PENTRU PROTECTIA ECHIEI DE MUNCITORI, PE CHELTUIALA ACESTUIA

VERIFICATOR	NUME	SEMNATURA	CERINTA	REFERAT NR. / DATA	
PROIECTANT GENERAL: DIMONU I.R. RADU ALEXANDRU INTREPRINDERE INDIVIDUALA			Scara 1/100	Beneficiar: CONPET S.A.	Proiect nr. C-07/2017
			Titlu proiect: ÎNLOCUIRE CONDUCTĂ ȚITEI Ø 10 3/4" F2 ICOANA - CARTOJANI IN LUNGIME DE 300M, IN ZONA PĂDURE DIA, LOCALITATEA RÂCA, JUDEȚUL ARGES		Faza: PT+CS+DE
SEF PROIECT	NUME	SEMNATURA			Format 210 x 297
PROIECTAT	R. Cocarjan				Plansa nr.
DESENAT	R. Cocarjan		Data 11/2017	Titlu plansa: DETALIU CUPLARE IN PICHET 1	C-07-T09