


Profil transversal P2 - P2, loc. Cornesti, jud. Dambovita
scara 1:200 / 1:100

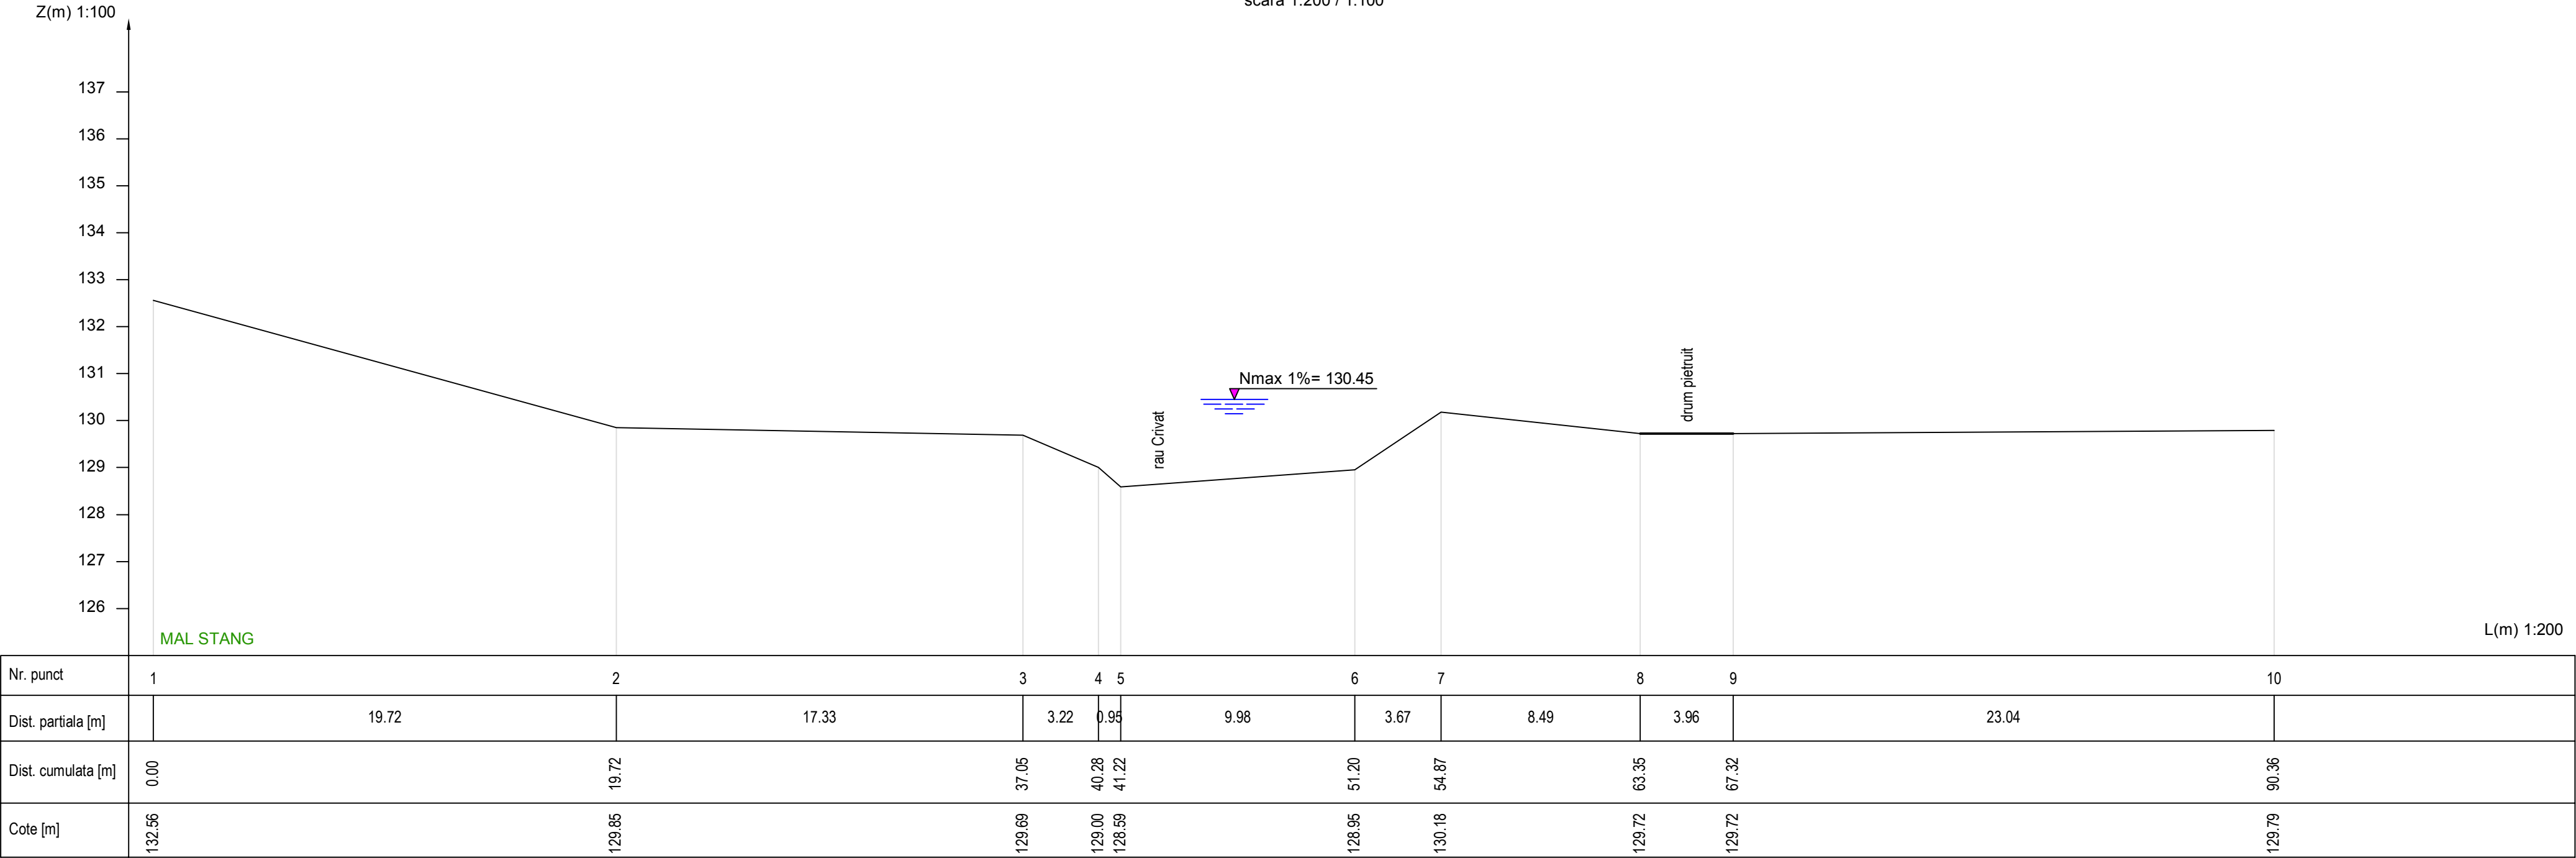

Verificator/ Expert	Nume	Semnatura	Cerinta	Referat / Expertiza Nr. / Data
S.C. SNIF PROIECT S.A. Targoviste Numar de inmatriculare J15/925/2005			Beneficiar: CONPET S.A. PLOIESTI	
Pr. nr.				309
Specificatie	Nume	Semnatura	Scara: 1:200 1:100	*Inlocuire conducta de transport titer Ø12" si Ø14" Carlojani-Ploiesti in zonele: Crivat-Catunu pe o lungime de cca. 550m+30m foraj orizontal subtraversare DN 1A Bucuresti-Ploiesti, loc. Ghimpati - traversare rau Colentina pe o lungime de cca. 500m si loc. Sfântu Gheorghe - Crevedia Mica, pe o lungime de cca. 1.100m, cu un total de 2.180m pe fir*
Sef proiect	Ing. Costea Paul			
Desenat	Ing. Radu Florin			
Proiectat	Ing. Costea Paul		Data: 2015	Profil transversal P2 - P2, loc. Cornesti, jud. Dambovita
				Pl. nr. 6