



PROTECTIE CONDUCTA TITEI Ø24" CU TUB PROTECTOR Ø32"

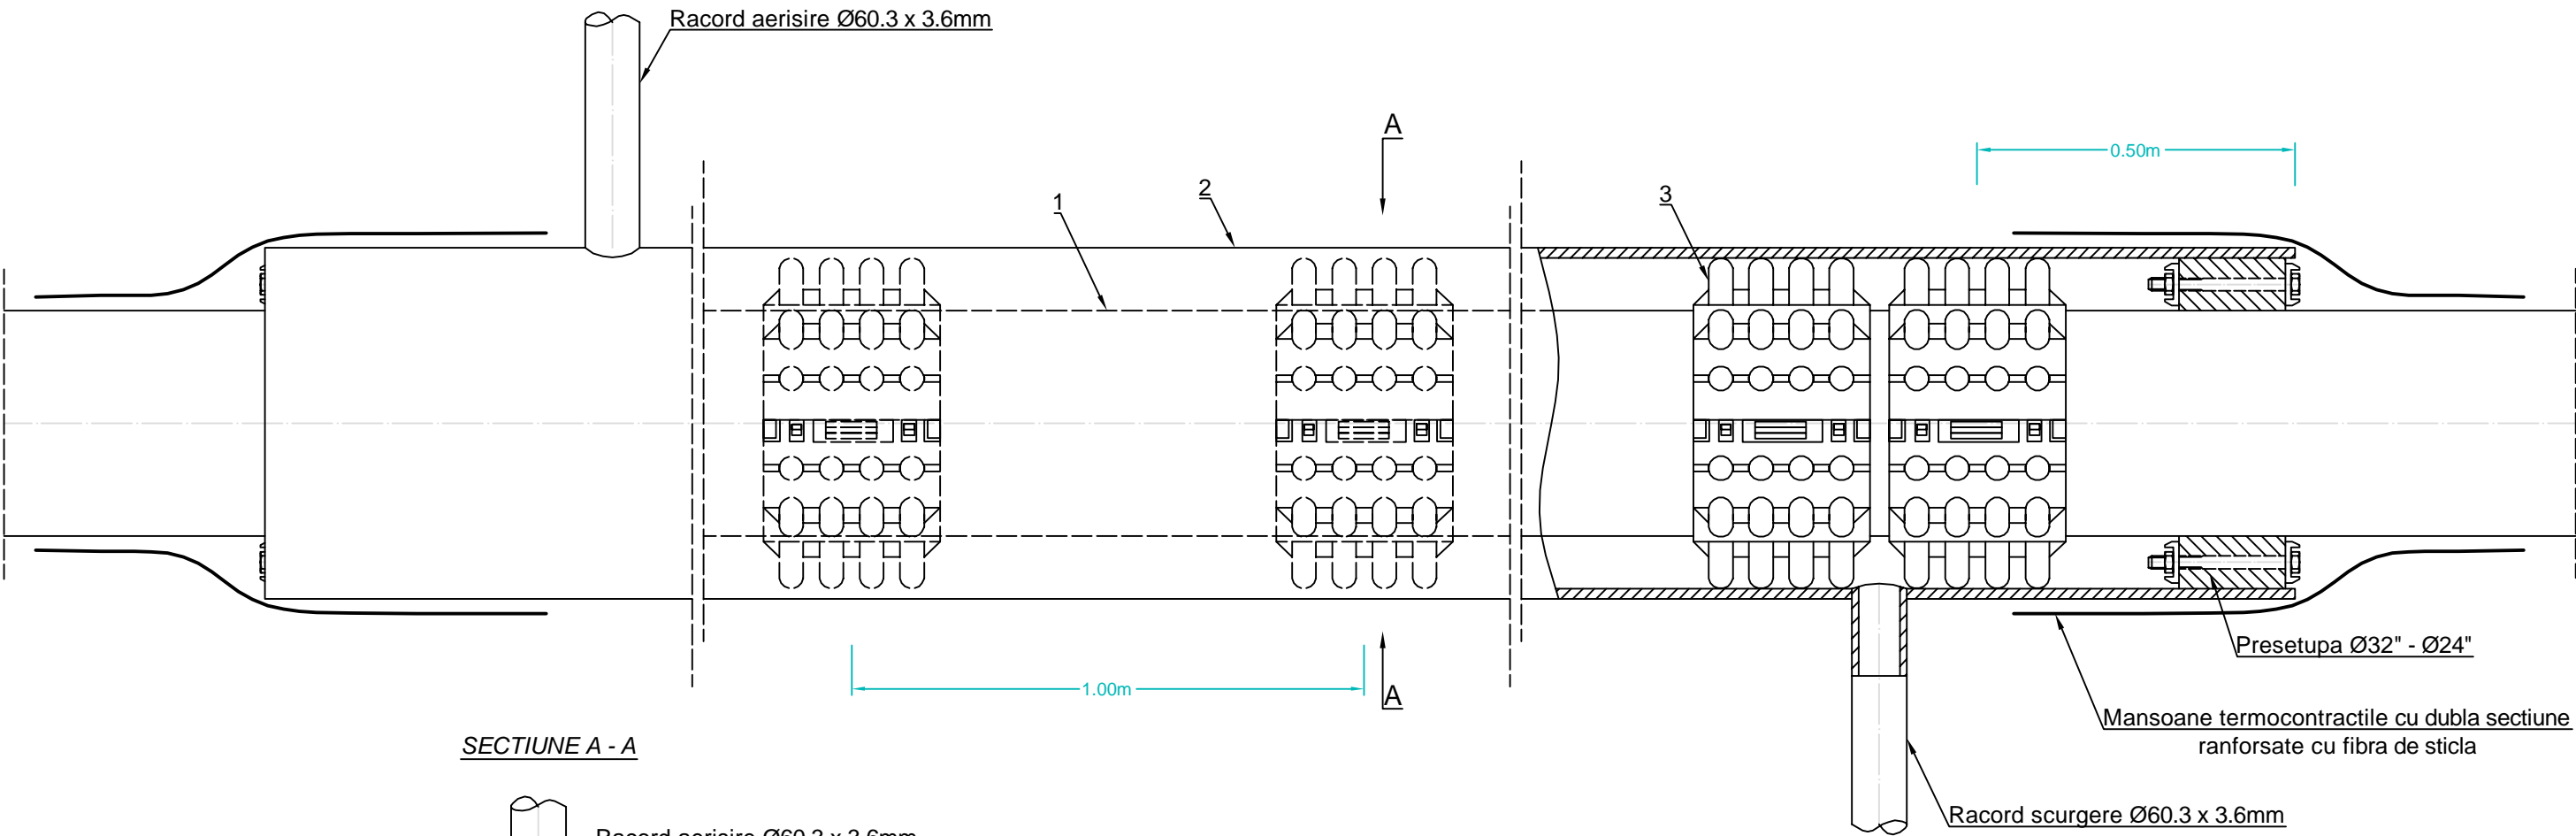

SECTIUNE A - A

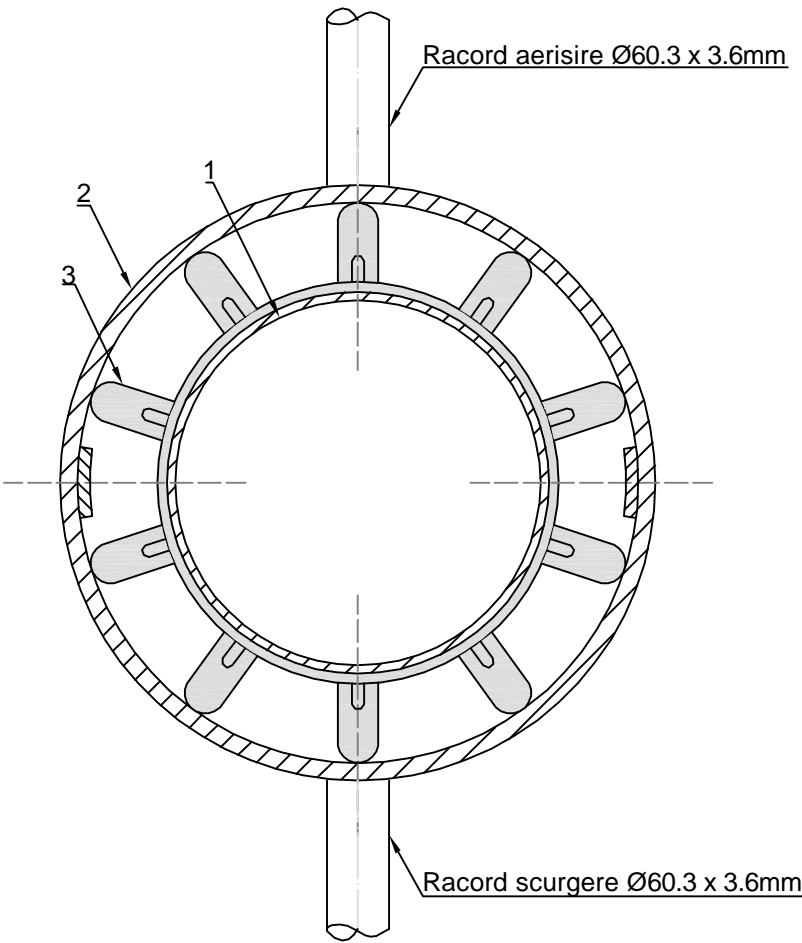

- LEGENDA:
- ① Conducta oțel Ø24"
 - ② Tub protector Ø32"
 - ③ Inele distantiere ALTA tip M/N Ø32" / Ø24"

NOTA:

La executie se vor respecta urmatoarele normative:

- SR 7335/6-86 protectie anticoroziva constructii ingropate protejarea conductelor la subtraversare
- STAS 7335/3-86 protectie anticoroziva izolarea exterioara a conductelor de oțel
- Conductele de aerisire vor fi protejate la exterior cu izolatie intarita din polietilena (altene) pe portiunea subterana si prin grunduire si vopsire cu vopsea pe portiunea aeriana.
- Conductele de scurgere vor fi protejate la exterior cu izolatie intarita din polietilena.
- Inelele distantiere se monteaza la distanta de 1.0m intre ele. La capete se monteaza cate doua la distanta de 0.50m fata de capat tub protector.

Verificator/ Expert	Nume	Semnatura	Cerinta	Referat / Expertiza Nr. / Data	
S.C. SNIF PROIECT S.A. Targoviste Numar de inmatriculare J15/925/2005			Beneficiar: CONPET S.A. PLOIESTI		Pr. nr. 343/2017
Specificatie	Nume	Semnatura	Scara:	"Inlocuire conducta titei Ø 24" Constanta - Midia, in zona Pod Navodari - inceput traseu aerian in lungime de 405m "	Faza PT+CS+DE
Sef proiect	Ing. Costea Paul				
Desenat	Ing. Radu Florin		Data: 2017	Protectie conducta titei Ø24" cu tub protector Ø32"	Pl. nr. 6
Proiectat	Ing. Costea Paul				