


Profil longitudinal prin retea canalizare in zona pichet nr. 7
scara 1:500 / 1:100

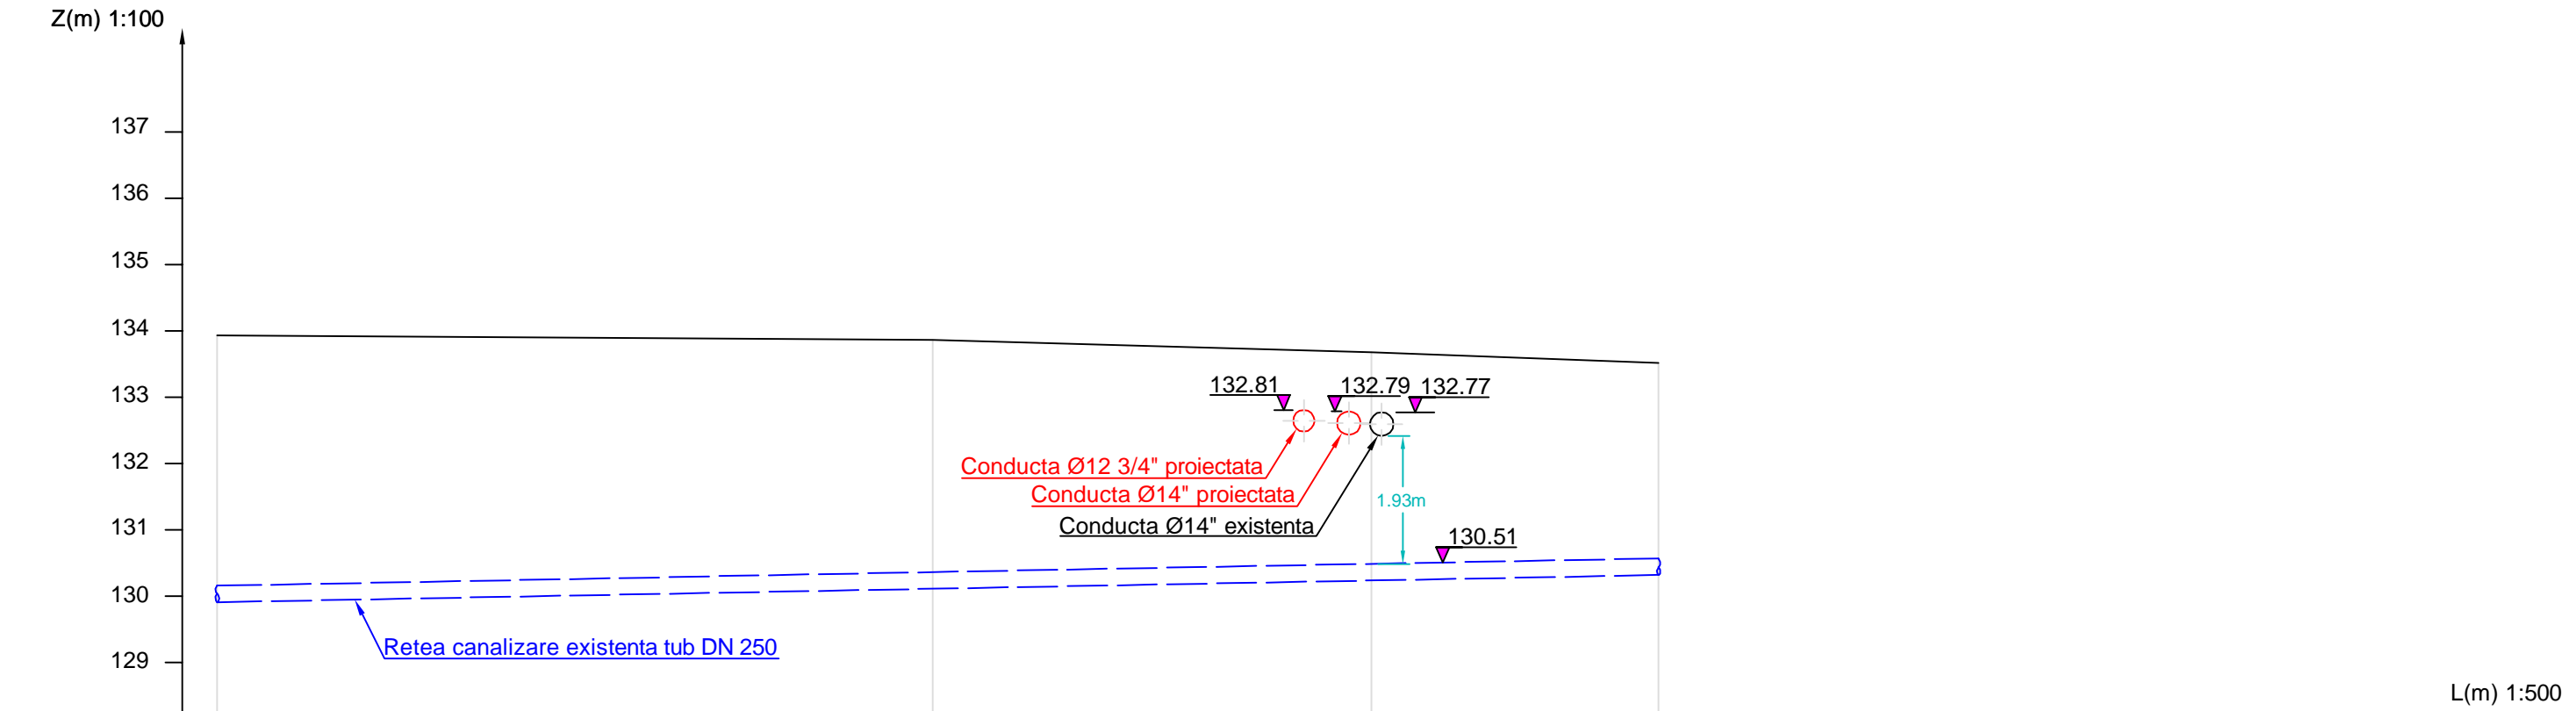

Nr. punct	1	2	3	4
Dist. partiala [m]		53.95	33.05	21.66
Dist. cumulata [m]				
Cote [m]				
Cote superioare retea canalizare [m]				

Verificator/ Expert	Nume	Semnatura	Cerinta	Referat / Expertiza Nr. / Data		
S.C. SNIF PROIECT S.A. Targoviste Numar de inmatriculare J15/925/2005			Beneficiar: CONPET S.A. PLOIESTI		Pr. nr. 309	
Specificatie	Nume	Semnatura	Scara: 1:500 1:100	"Inlocuire conducta de transport titer Ø12" si Ø14" Cartojani-Ploiesti in zonele: Crivat-Catunu pe o lungime de cca. 550m+30m foraj orizontal subtraversare DN 1A Bucuresti-Ploiesti, loc. Ghimpati - traversare râu Colentina pe o lungime de cca. 500m si loc. Sfântu Gheorghe - Crevedia Mica, pe o lungime de cca. 1.100m, cu un total de 2.180m pe fir"		
Sef proiect	Ing. Costea Paul					
Desenat	Ing. Radu Florin		Data: 2015	Profil longitudinal prin retea canalizare in zona pichet nr. 7		Pl. nr. 10.1
Sef proiect	Ing. Costea Paul					