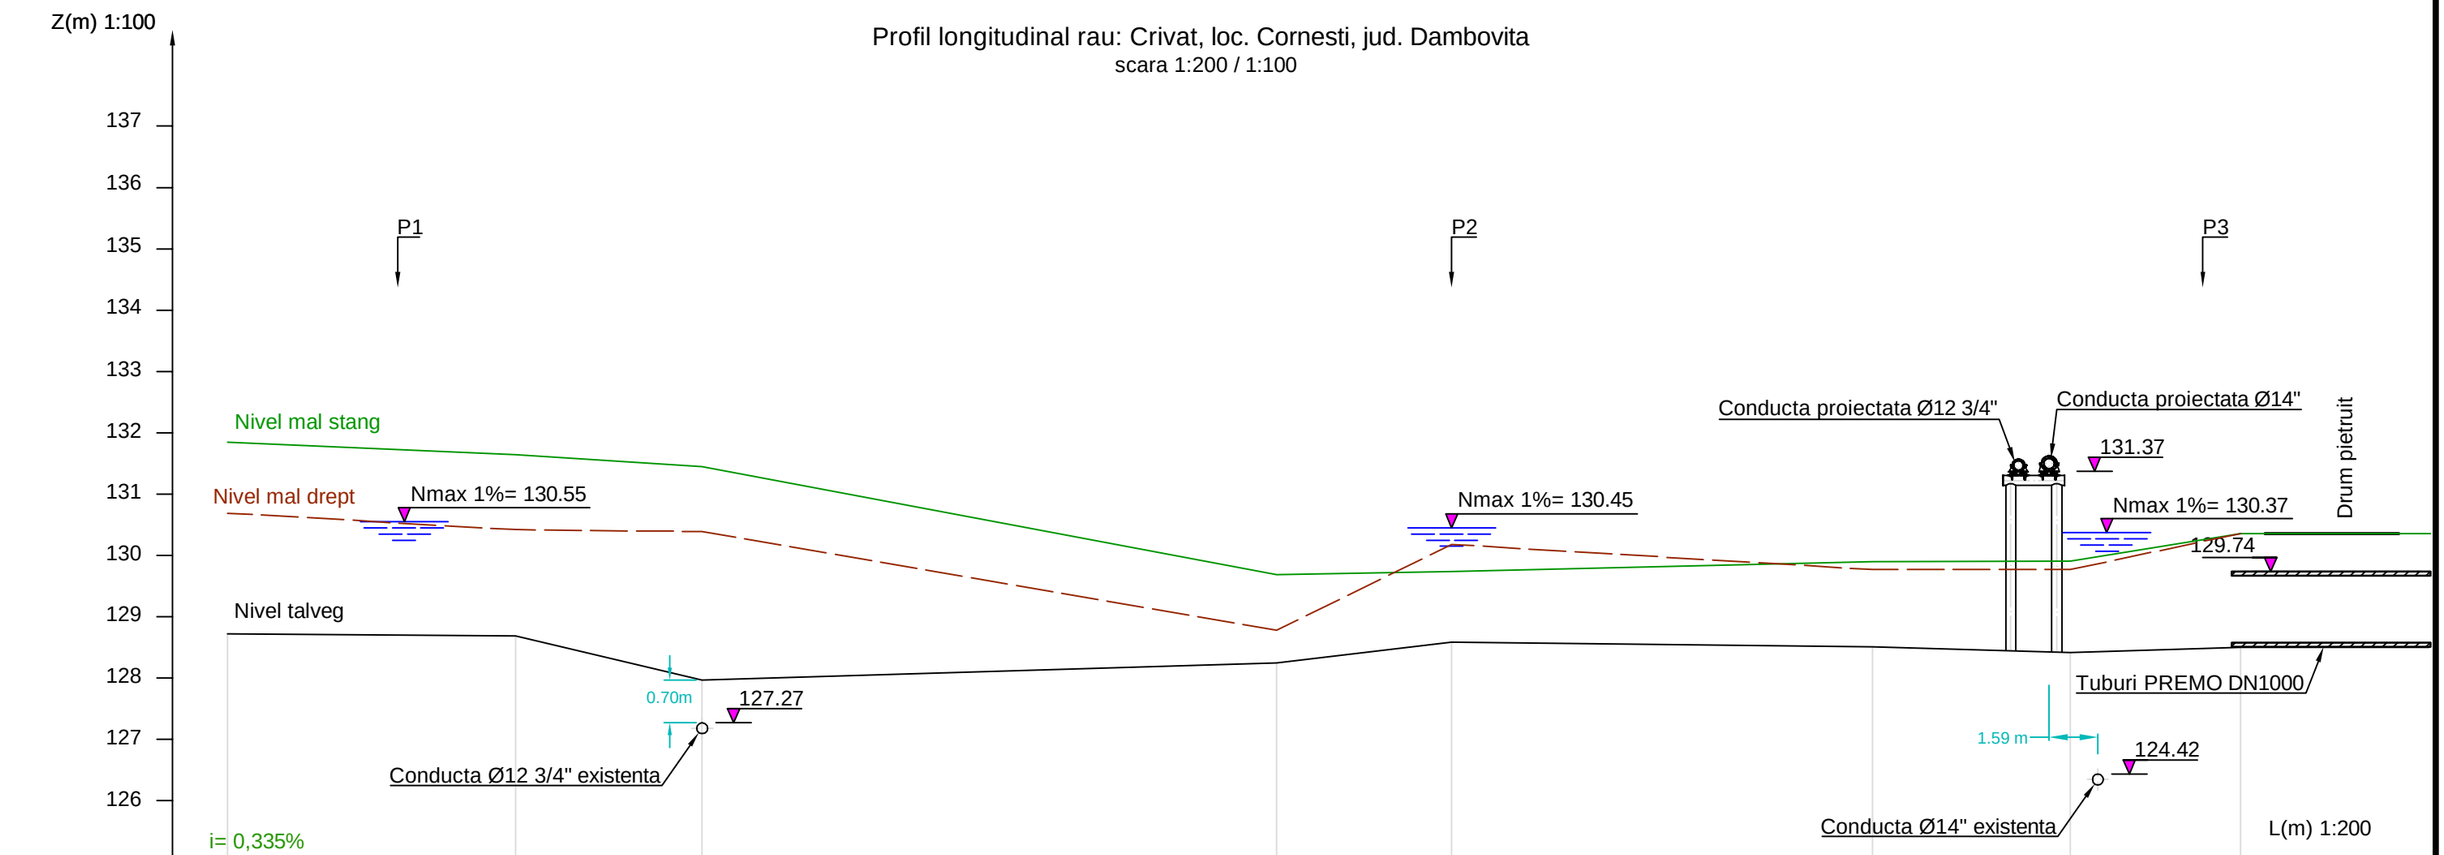

Nr. punct	1	2	3	4	5	6	7	8
Dist. partiala [m]		9.40	6.09	18.73	5.72	13.74	6.44	5.56
Dist. cumulata [m]	0.00	9.40	15.49	34.22	39.94	53.68	60.12	65.68
Cote [m]	128.72	128.69	127.97	128.25	128.59	128.51	128.42	128.50
Cote mal stang [m]	131.85	131.64	131.45	129.69	129.74	129.90	129.91	130.44
Cote mal drept [m]	130.69	130.42	130.39	128.78	130.18	129.77	129.77	130.36

Verificator/ Expert	Nume	Semnatura	Cerinta	Referat / Expertiza Nr. / Data

S.C. SNIF PROIECT S.A. Targoviste
Numar de inmatriculare J15/925/2005

Beneficiar:
CONPET S.A. PLOIESTI

Pr. nr. 309

Specificatie	Nume	Semnatura	Scara: 1:200 1:100
Sef proiect	Ing. Costea Paul		
Desenat	Ing. Radu Florin		Data: 2015
Proiectat	Ing. Costea Paul		

"Inlocuire conducta de transport titei Ø12" si Ø14" Cartojani-Ploiesti in zonele: Crivat-Catunu pe o lungime de cca. 550m+30m foraj orizontal subtraversare DN 1A Bucuresti-Ploiesti, loc. Ghimpati - traversare râu Colentina pe o lungime de cca. 500m si loc. Sfântu Gheorghe - Crevedia Mica, pe o lungime de cca. 1.100m, cu un total de 2.180m pe fir"

Faza PT+CS+DE

Profil longitudinal rau: Crivat, loc. Cornesti, jud. Dambovita

Pl. nr. 4